



QUARTIERPLAN
RUZÖN

GESTALTUNGSPLAN TEILGEBIET RUZÖN II
SCHEMA SCHNITTE

Vom Gemeindevorstand erlassen am 17.11.2009

Der Gemeindepräsident: Der Aktuar:

CAPREZ




VIA SUOT 5, 7530 ZERNEZ
TEL. 081 861 24 07 - FAX 081 861 24 01
E-MAIL: zernez@caprez-ing.ch
ARTHUR DERLINGS + MARCO MÜLLER

JACHEN CANAL E RICO STUPAN
TEL. 081 864 1968 FAX 081 864 9778 E-MAIL: architectura-dc@bluewin.ch
BÜRO D'ARCHITECTURA SIA CHASA BABUON CH-7550 SCUOL / 7530 ZERNEZ




PROJEKTERT: Müller	GEZEICHNET: Haidegger	FREIGABE:	DATUM: 05.11.2009	FORMAT: 60 x 84	FILE NAME: pb000124.npl	PLAN NR. 104
INDEX:	GEZEICHNET:	FREIGABE:	DATUM:	ÄNDERUNG:		PROJEKT NR. 6.06.028

SCHEMA GEBÄUDE - FIRSTHÖHE

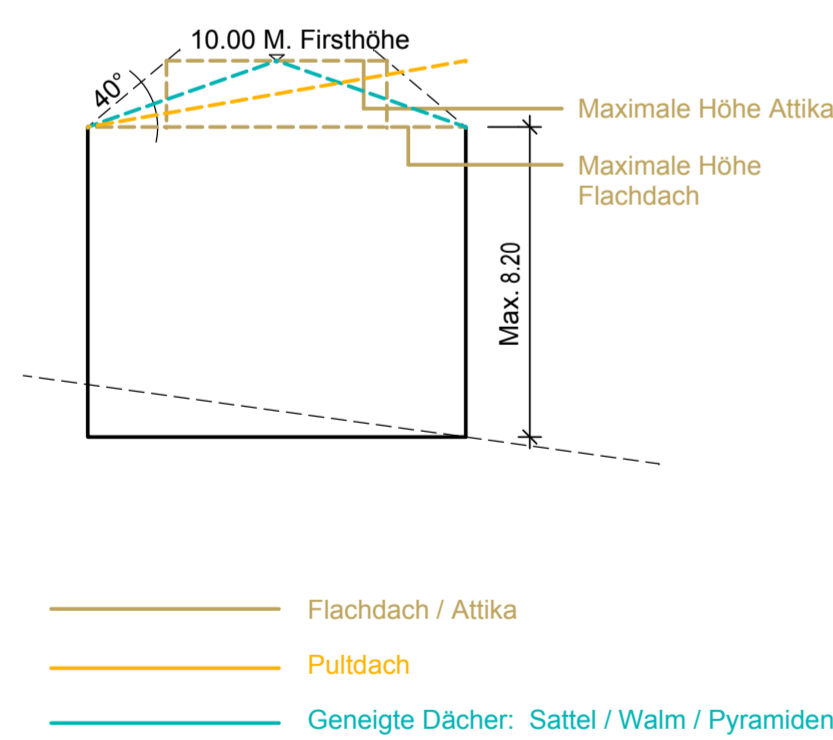


ERLAUBTE DACHFORMEN

Maximale Dachneigung bei geneigten Dächern 30° (Altgrad)

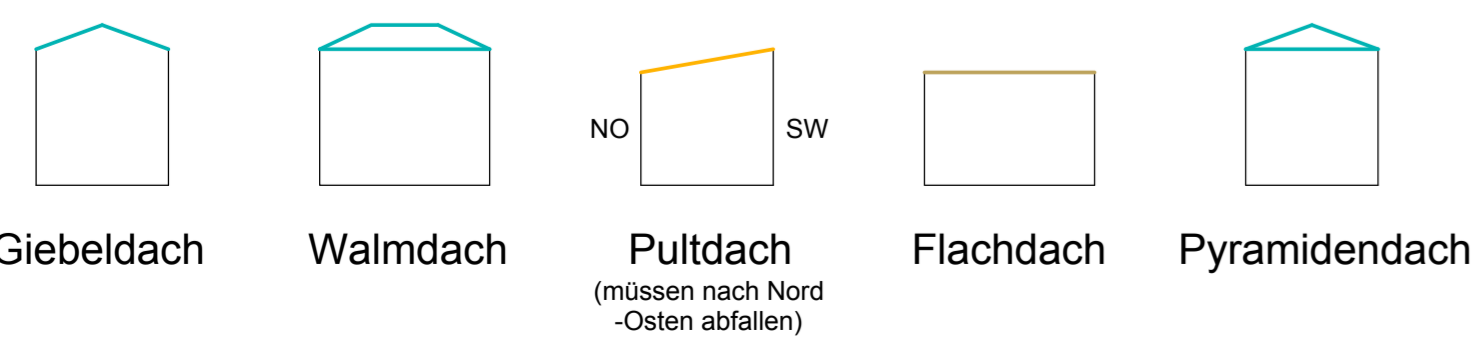

SCHNITT 1, 1:200

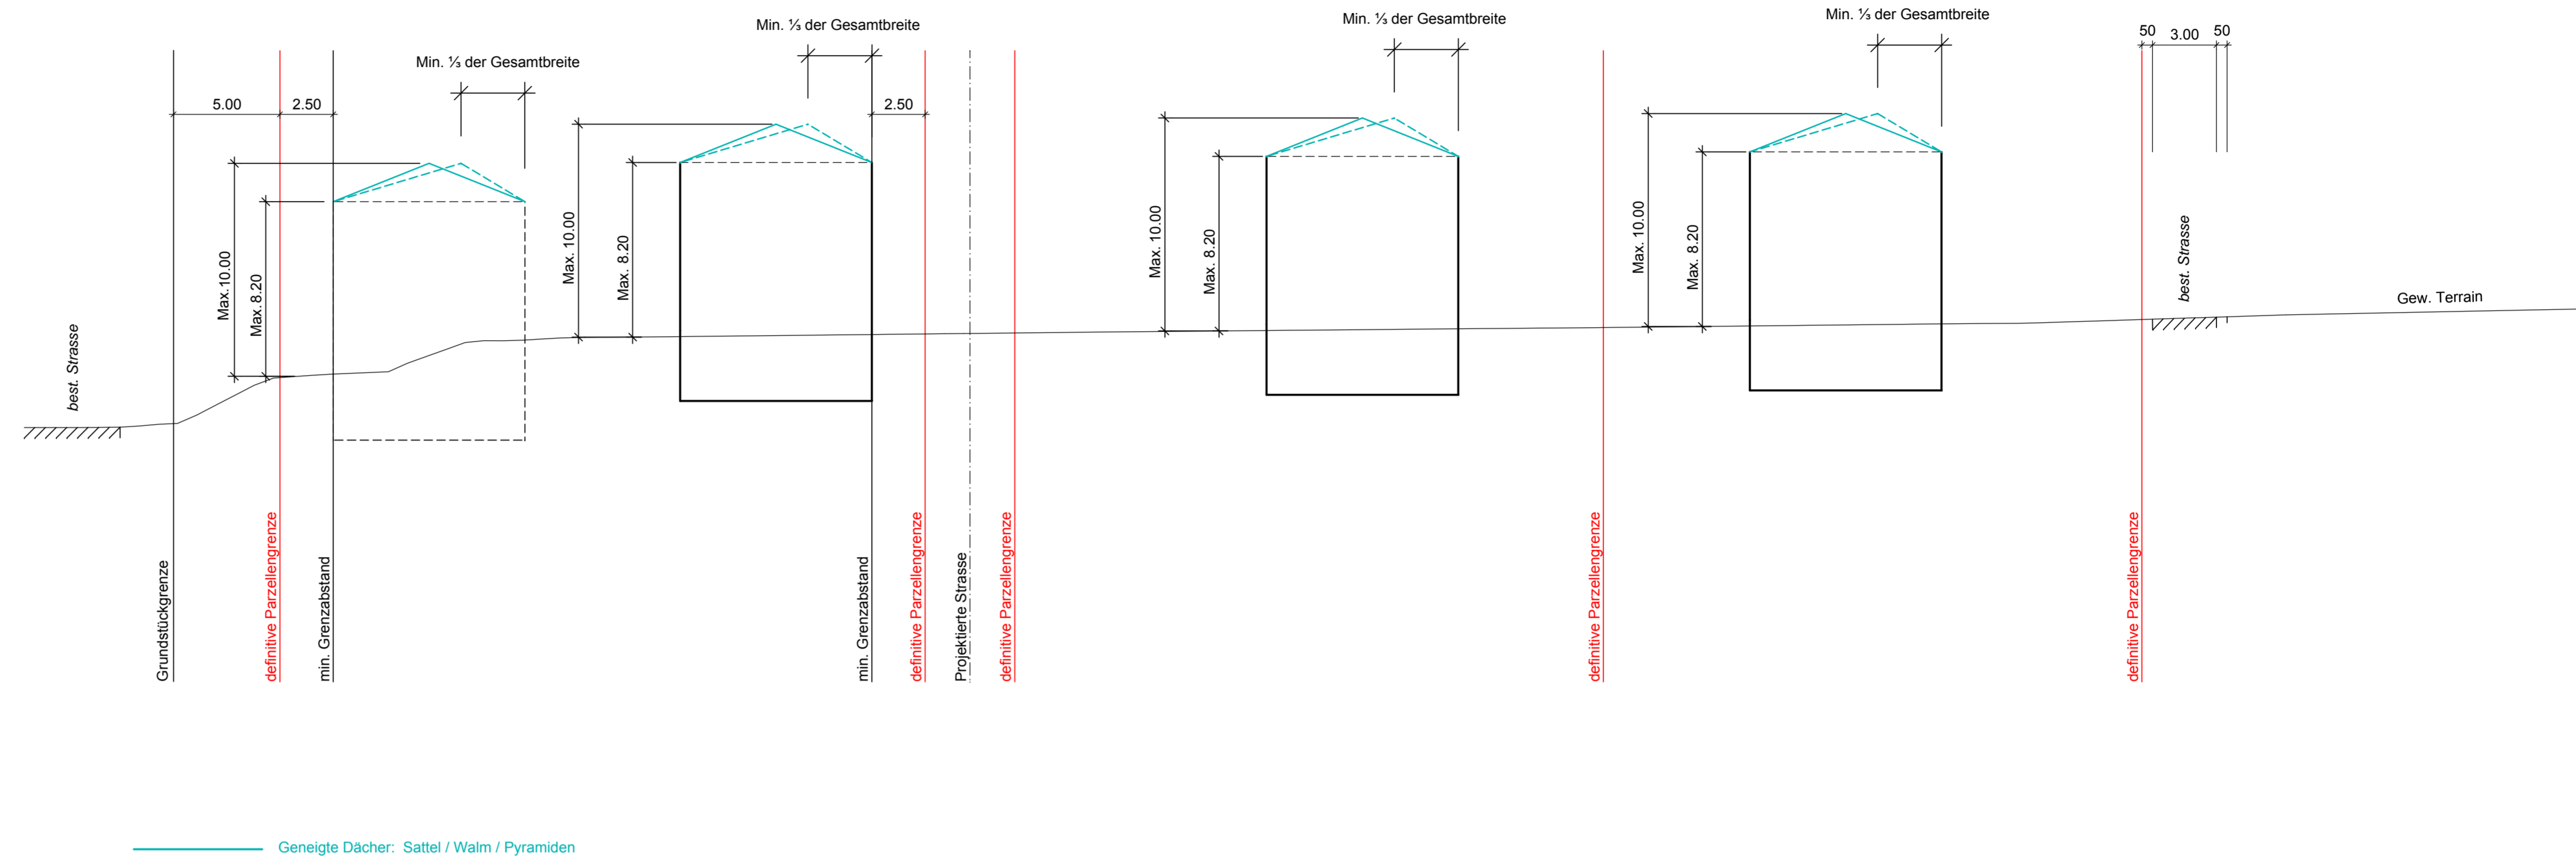

SCHNITT 2, 1:200

