


KANTON GRAUBÜNDEN  
**GEMEINDE ZERNEZ**

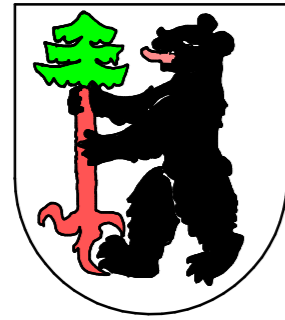

**QUARTIERPLAN  
 RUZÖN**

VORPROJEKT ERSCHLIESSUNGSTRASSE  
 TEILGEBIET RUZÖN II

NORMALPROFIL 1:50

**ÖFFENTLICHE AUFLAGE**  
**17.09.2009 - 17.10.2009**


Vom Gemeinderat erlassen am .....

Der Gemeindepräsident: .....

Der Aktuar: .....


VIA SUOT 5, 7530 ZERNEZ  
 TEL. 081 861 24 07, FAX 081 861 24 01  
 E-MAIL: zernez@caprez-ing.ch  
 ARTHUR DERUNGS + MARCO MÜLLER

**CAPREZ**  
**INGENIEURE AG**

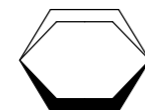

PROJEKTERT: Müller	GEZEICHNET: Mis	FREIGABE:	DATUM: 14.09.2009	FORMAT: 30 x 63	FILE NAME: pb000131.npl	PLAN NR. <b>111</b>
INDEX:	GEZEICHNET:	FREIGABE:	DATUM:	ÄNDERUNG:		PROJEKT NR. 6.06.028

NORMALPROFIL 1:50

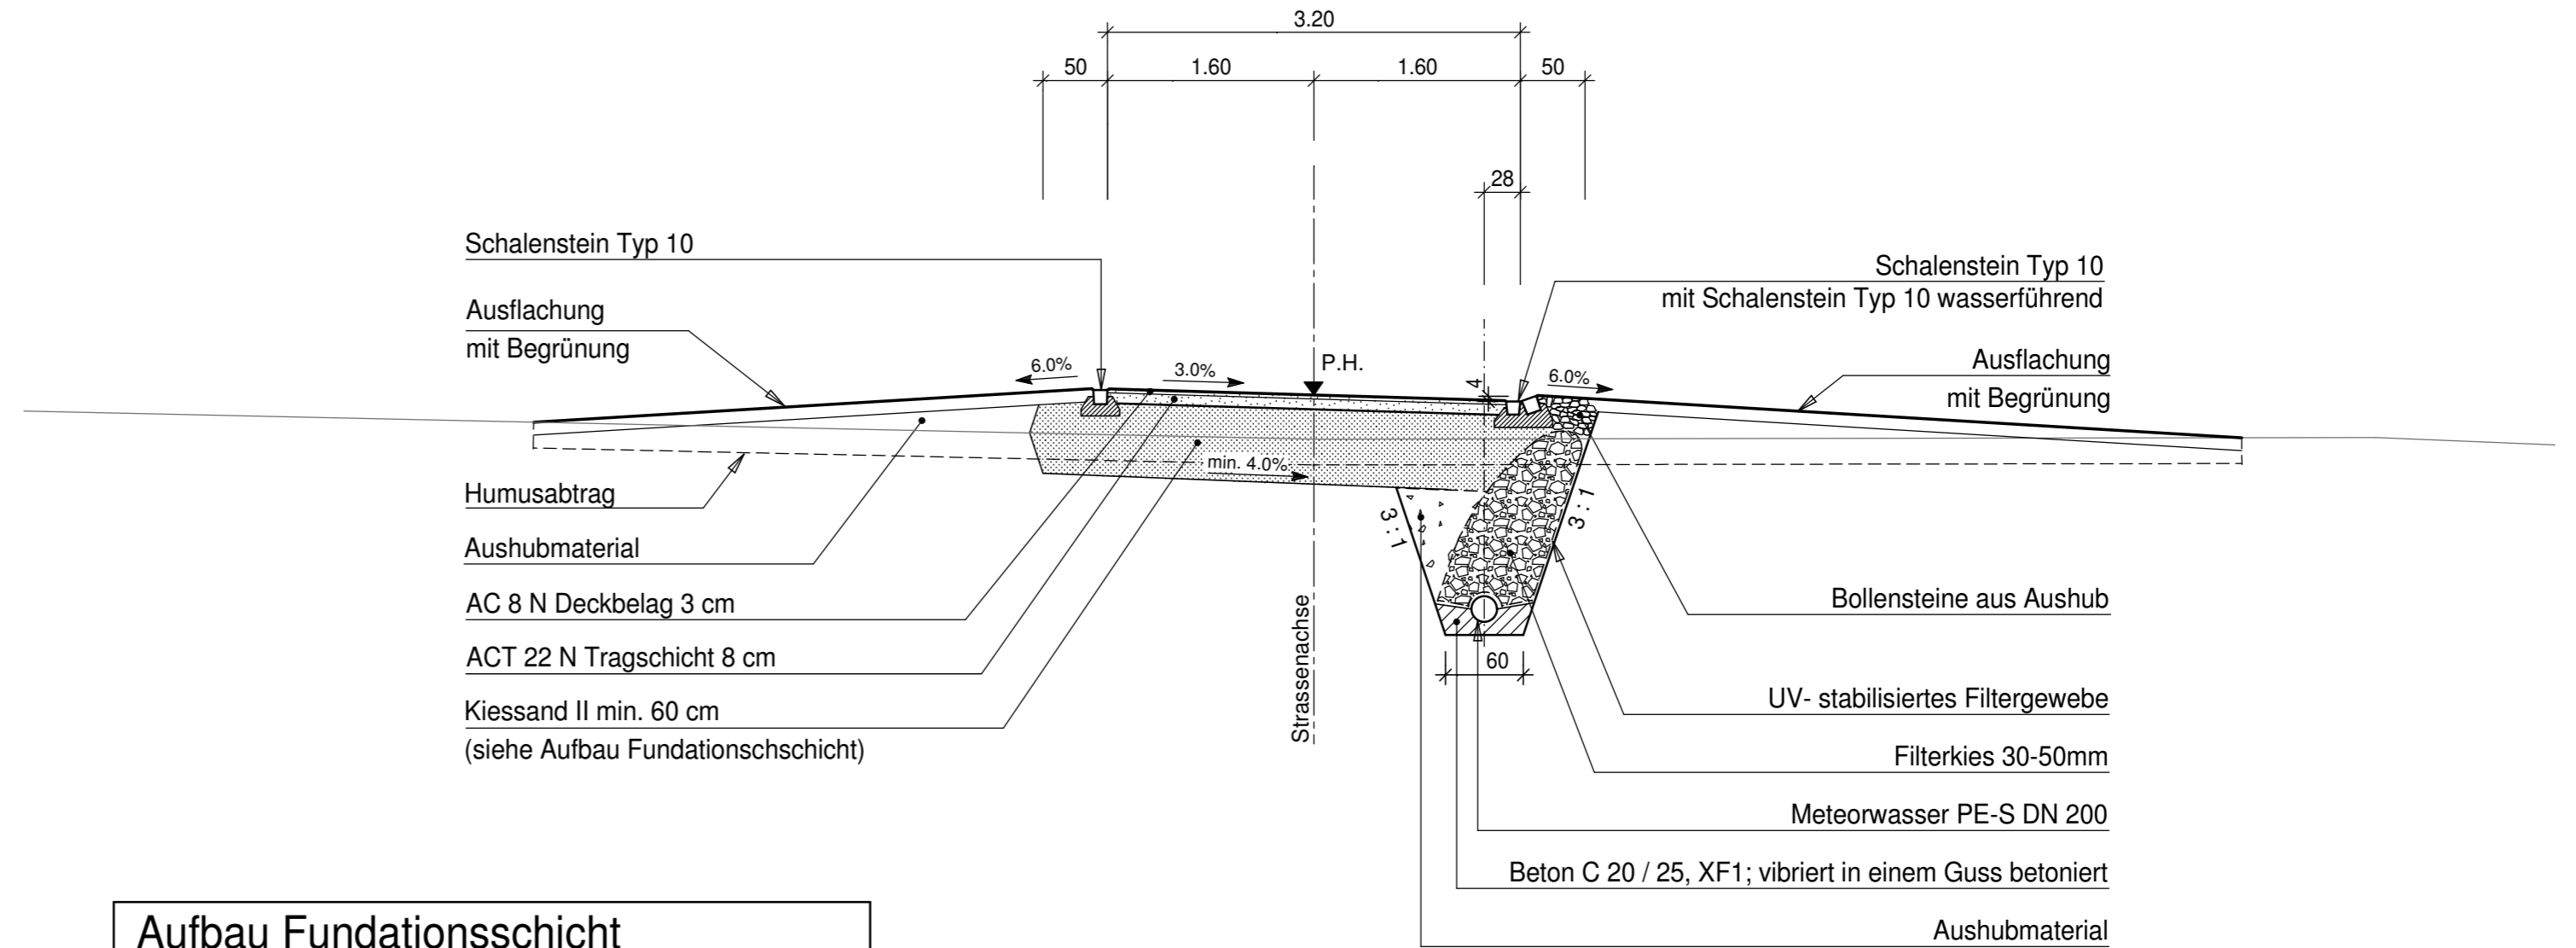

**Aufbau Foundationsschicht**  
 20 cm Kiessand II, Primärmaterial frostsicher  
 20 cm Kiessand II, Betonabbruch-Recycling frostsicher  
 20 cm Kiessand II, Mischabbruch-Recycling frostsicher