

QUARTIERPLAN CLÜS
GESTALTUNGSPLAN
SCHEMA SCHNITTE

ÖFFENTLICHE AUFLAGE
20.09.2007 - 19.10.2007

Vom Gemeindevorstand erlassen am

Der Gemeindepräsident:

Der Aktuar:

CAPREZ
INGENIEURE AG




VIA SUOT 5, 7530 ZERNEZ
TEL. 081 861 24 07, FAX 081 861 24 01
E-MAIL: zernezi@caprez-ing.ch
ARTHUR DERLINGS + MARCO MÜLLER

ARCHITECTURA DC SA


JACHEN CANAL E RICO STUPAN
TEL. 081 864 1968 FAX 081 864 9778 E-MAIL: architectura-dc@bluewin.ch
BÜRO D'ARCHITECTURA SIA CHASA BADUOGN CH-7550 SCUOL / 7530 ZERNEZ

PROJEKTERT: Müller	GEZEICHNET: Mischol	FREIGABE:	DATUM: 20.09.07	FORMAT: 60 x 63	PLAN NR. 3
INDEX:	GEZEICHNET:	FREIGABE:	DATUM:	ÄNDERUNG:	PROJEKT NR. 6.06.028


SCHNITT 1 1:200

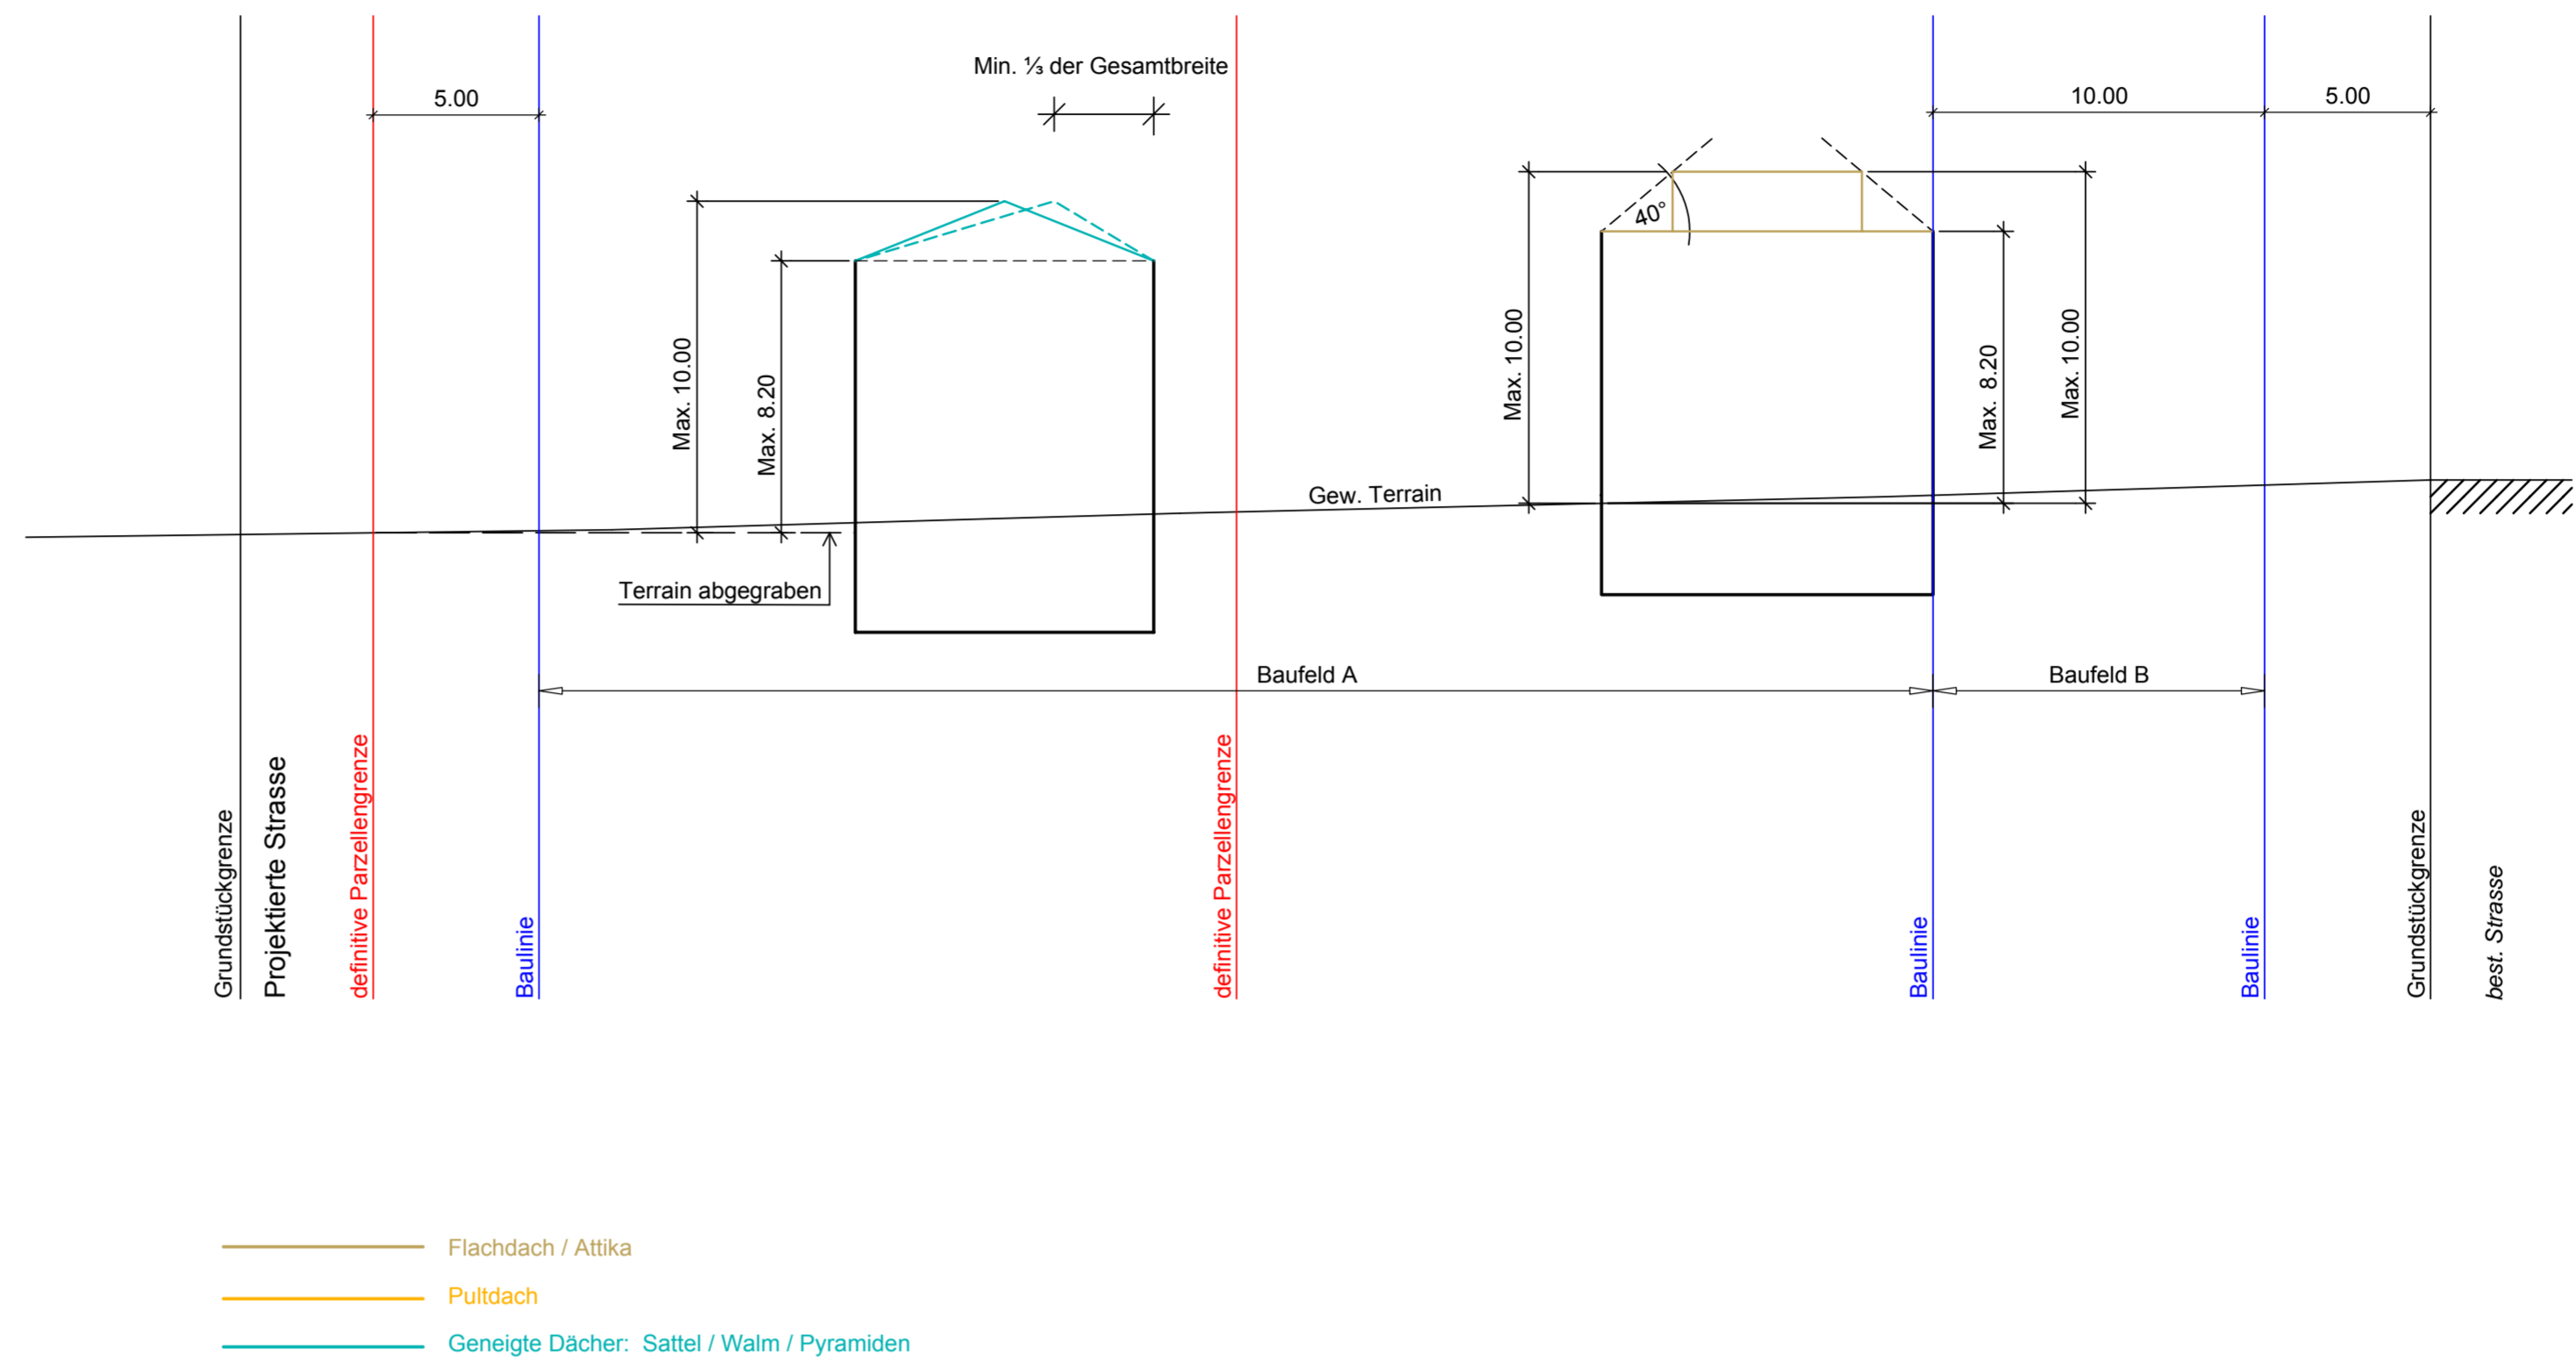

SCHEMA GEBÄUDE - FIRSHÖHE

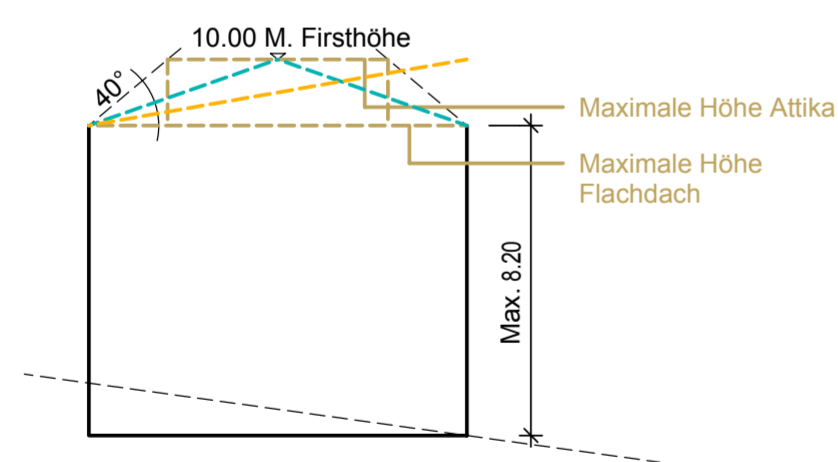

SCHNITT 2 1:200

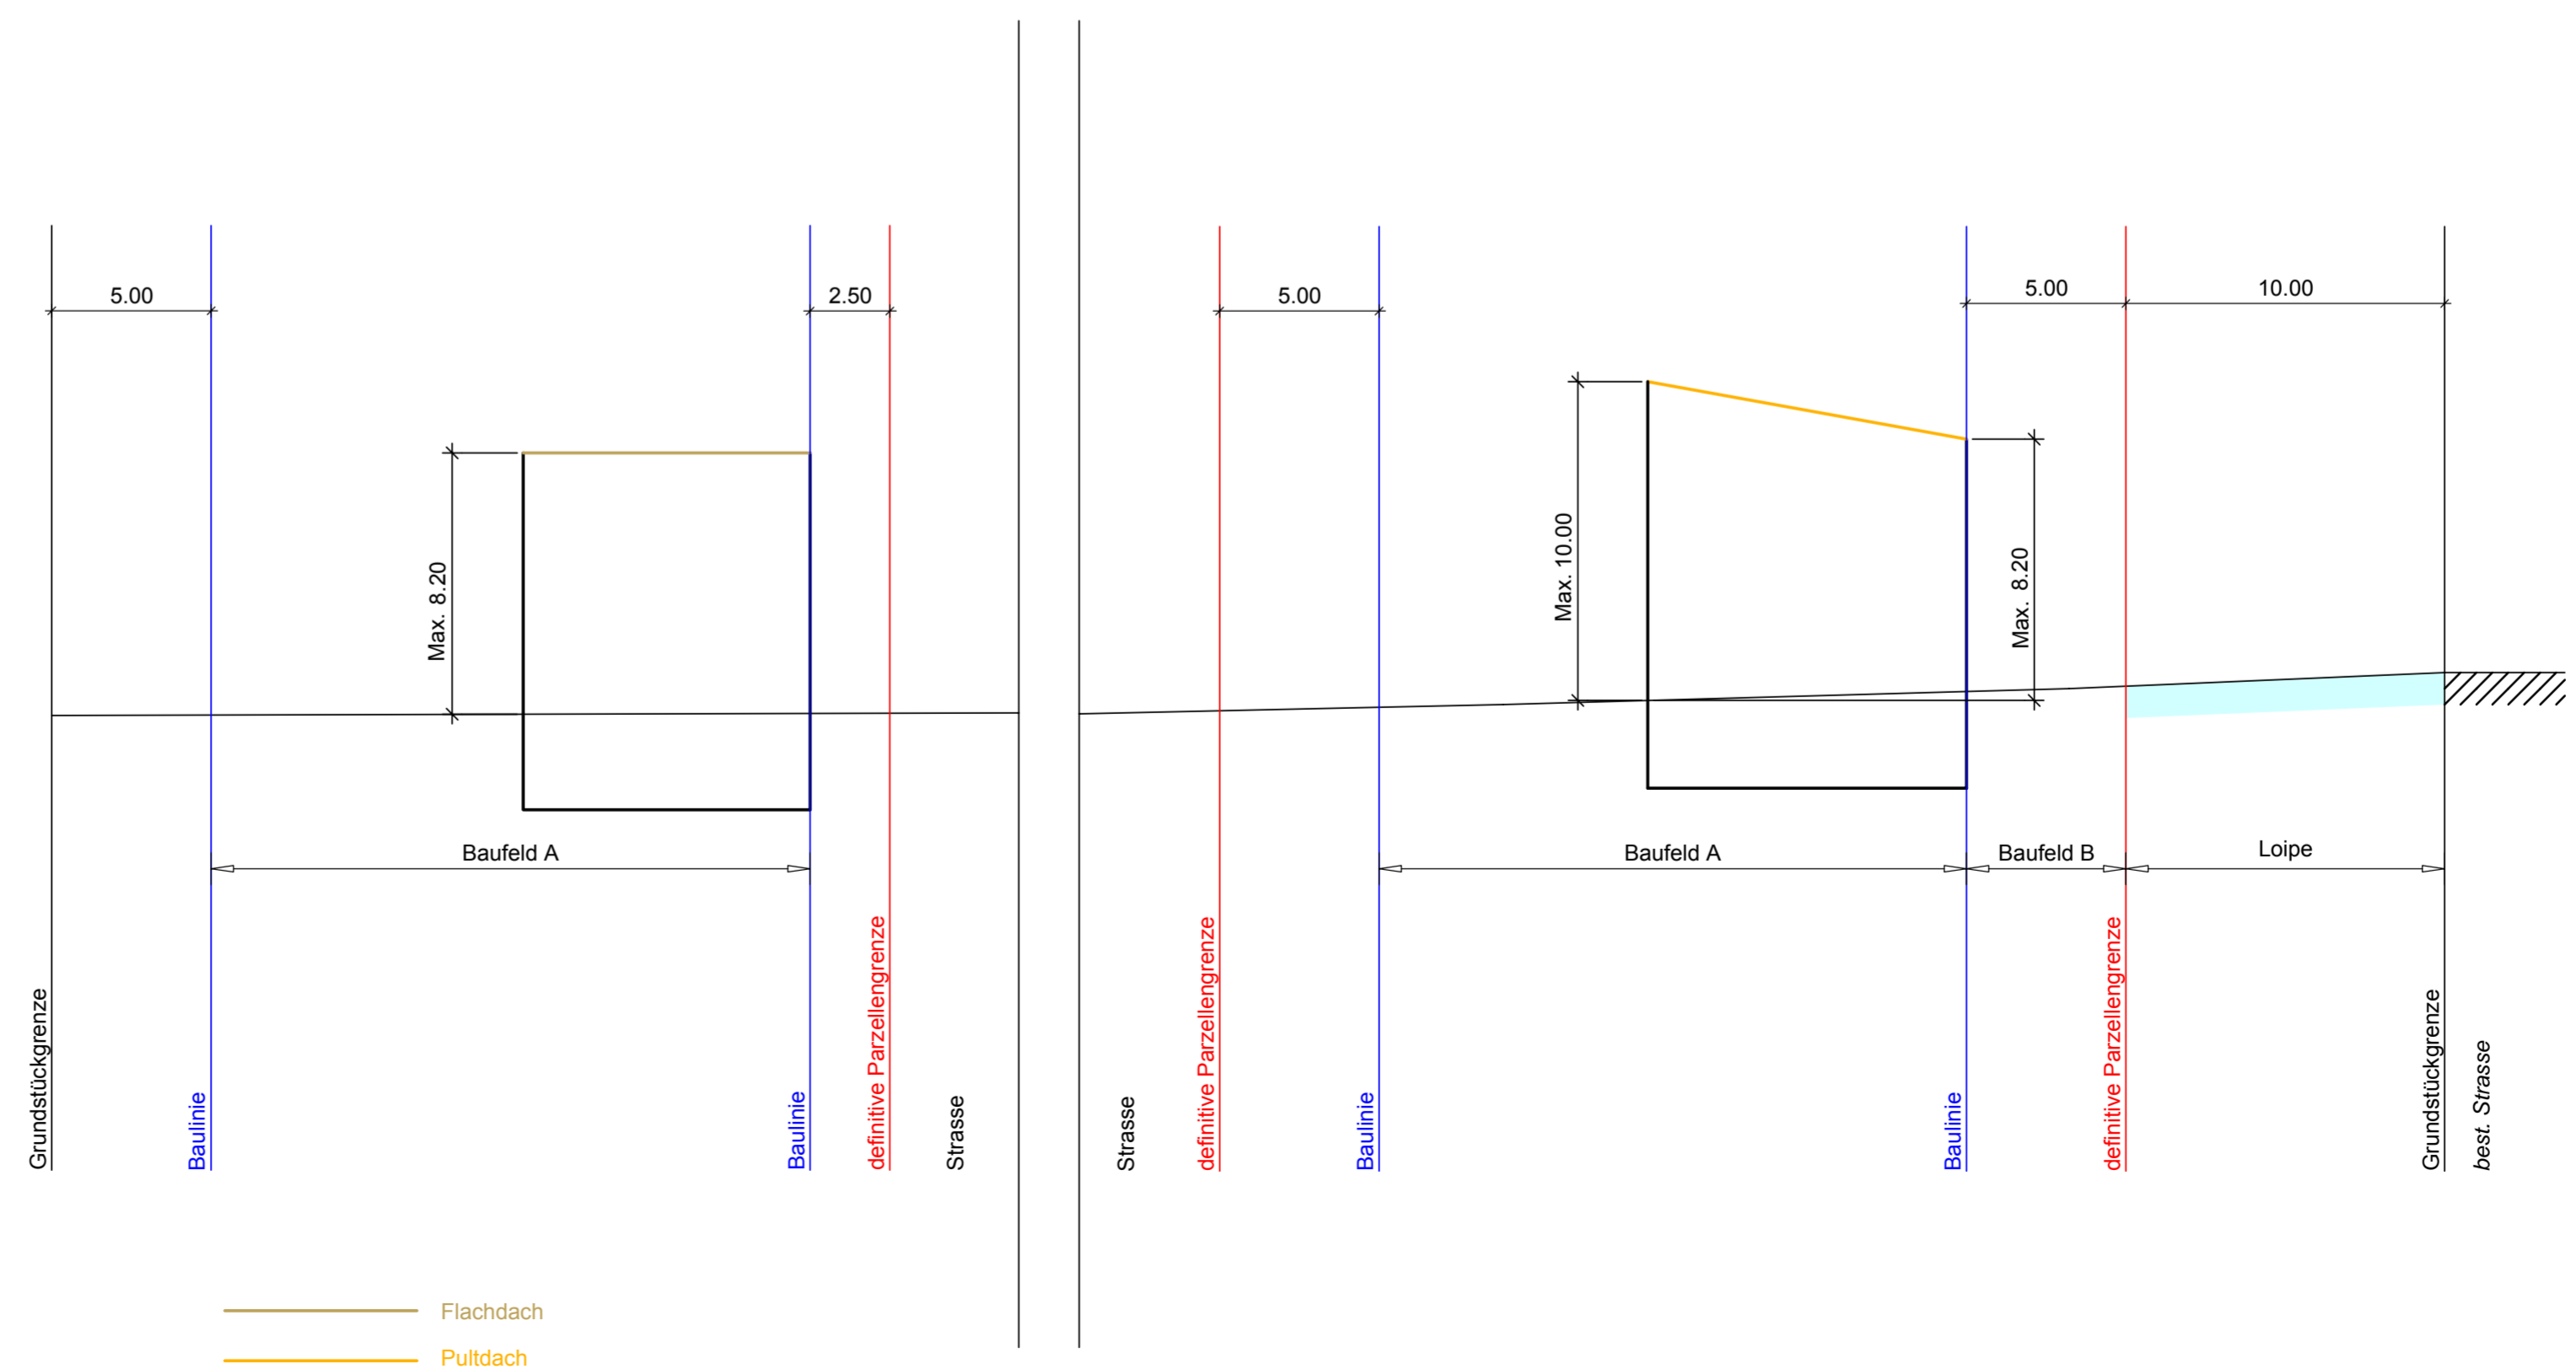

ERLAUBTE DACHFORMEN

Maximale Dachneigung bei geneigten Dächern 30° (Altgrad)

