Dachgeschoss DG, Wohnung links / 1 : 100 24.03.2020

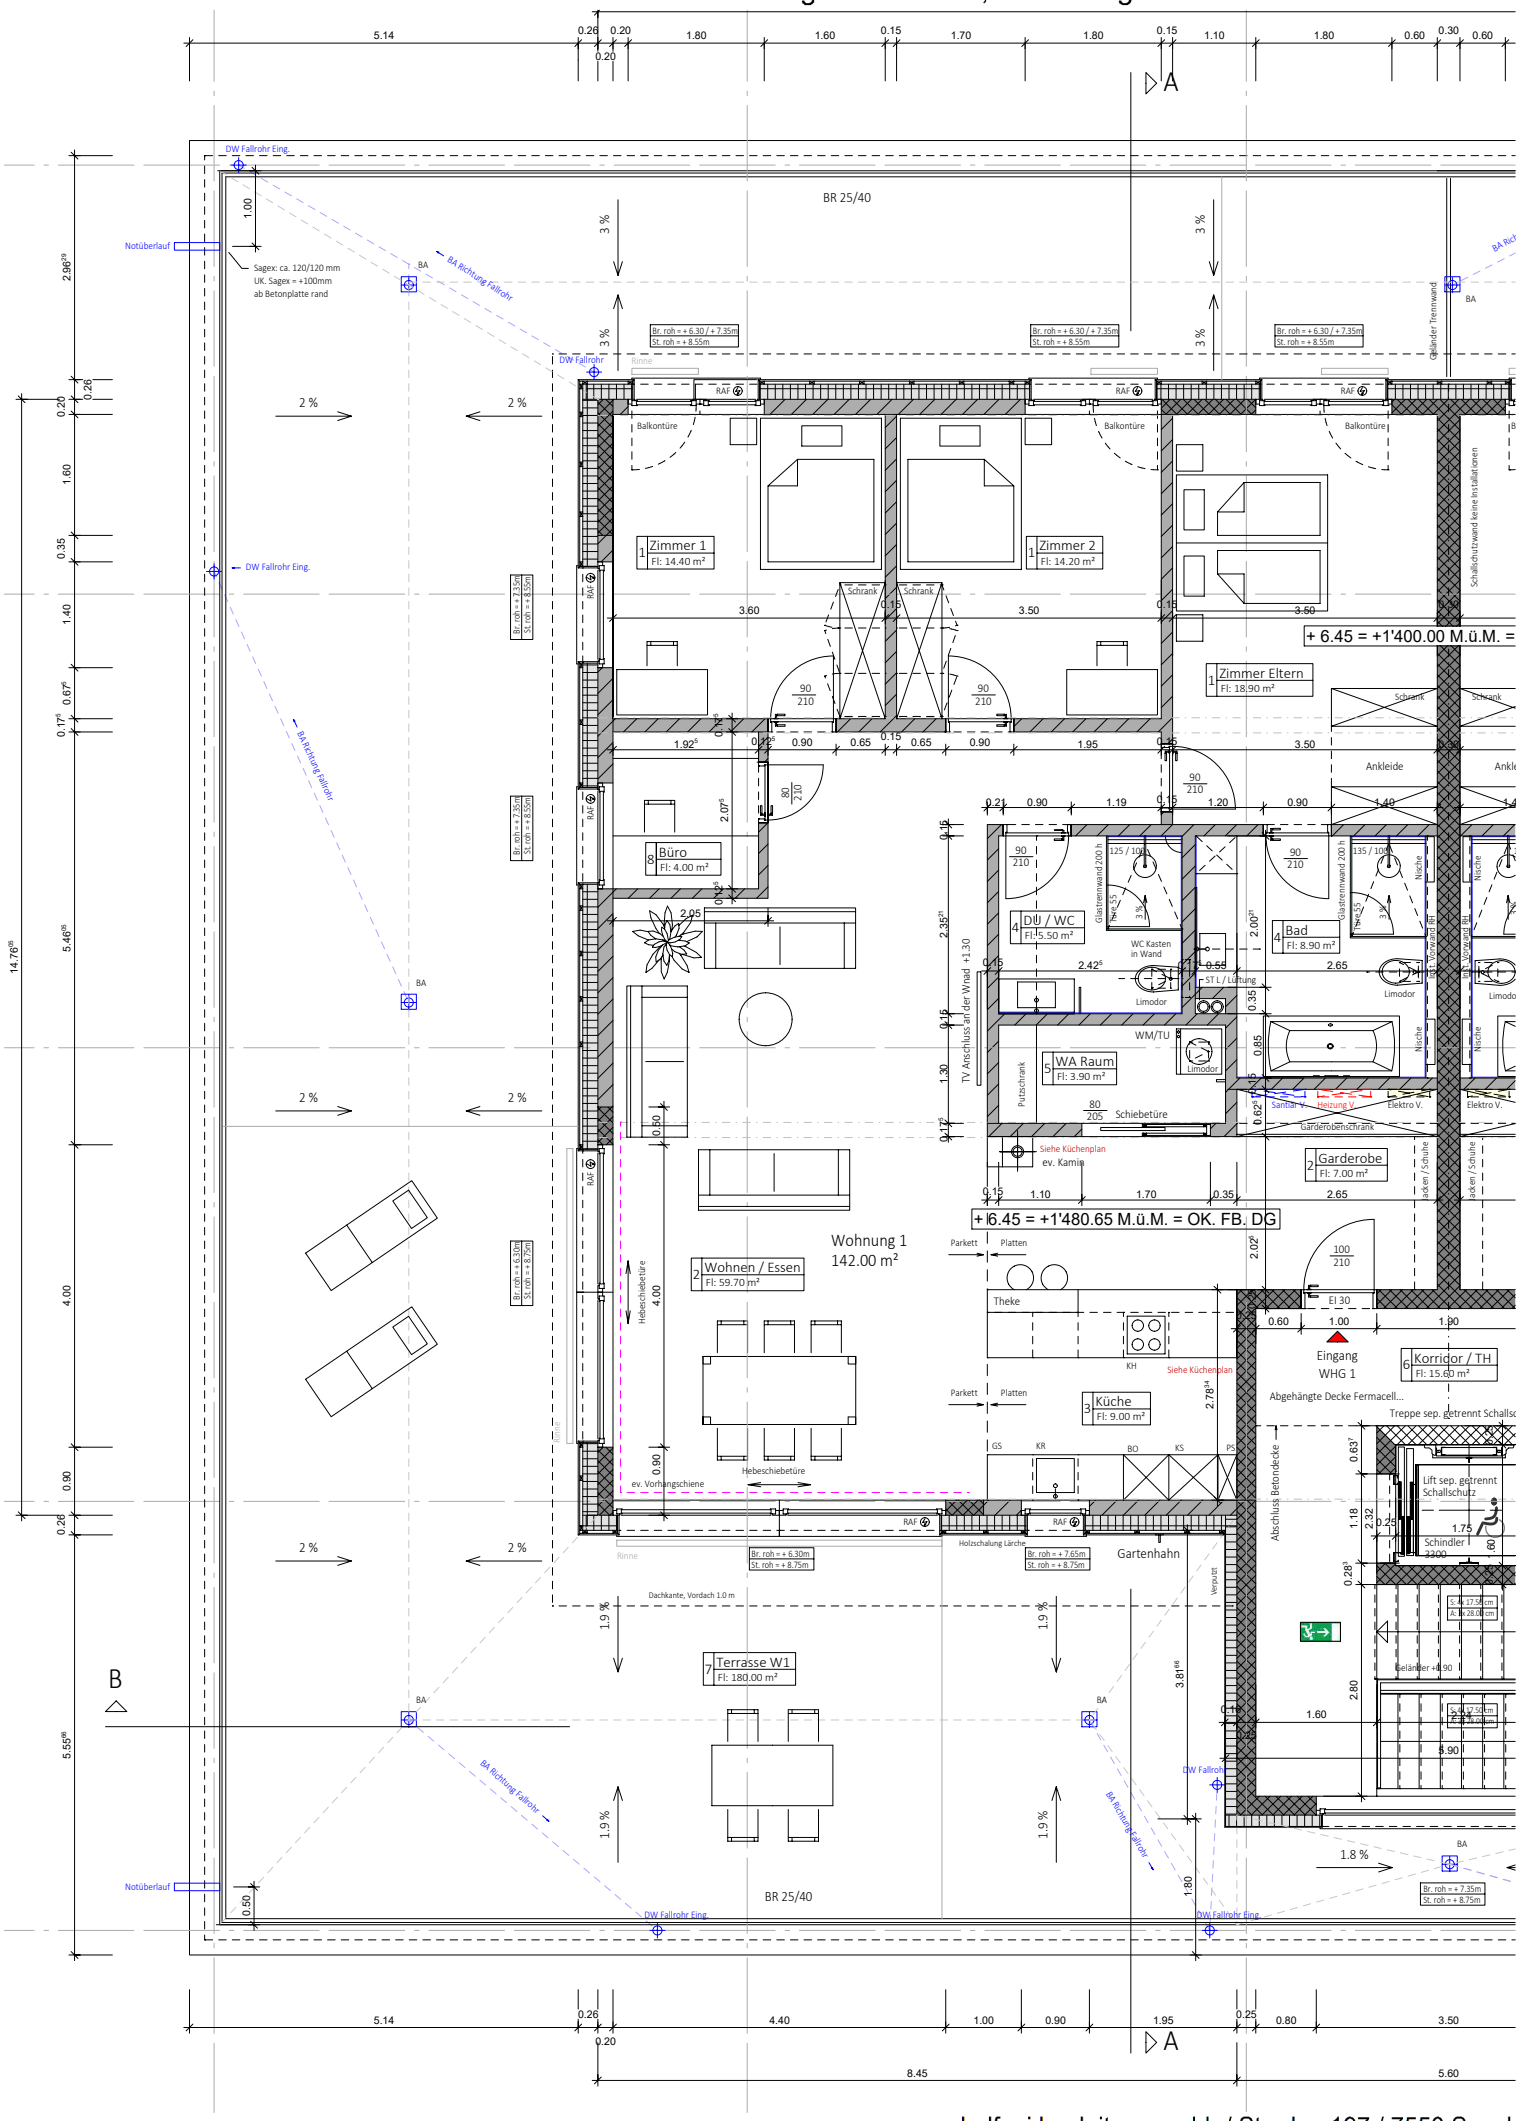

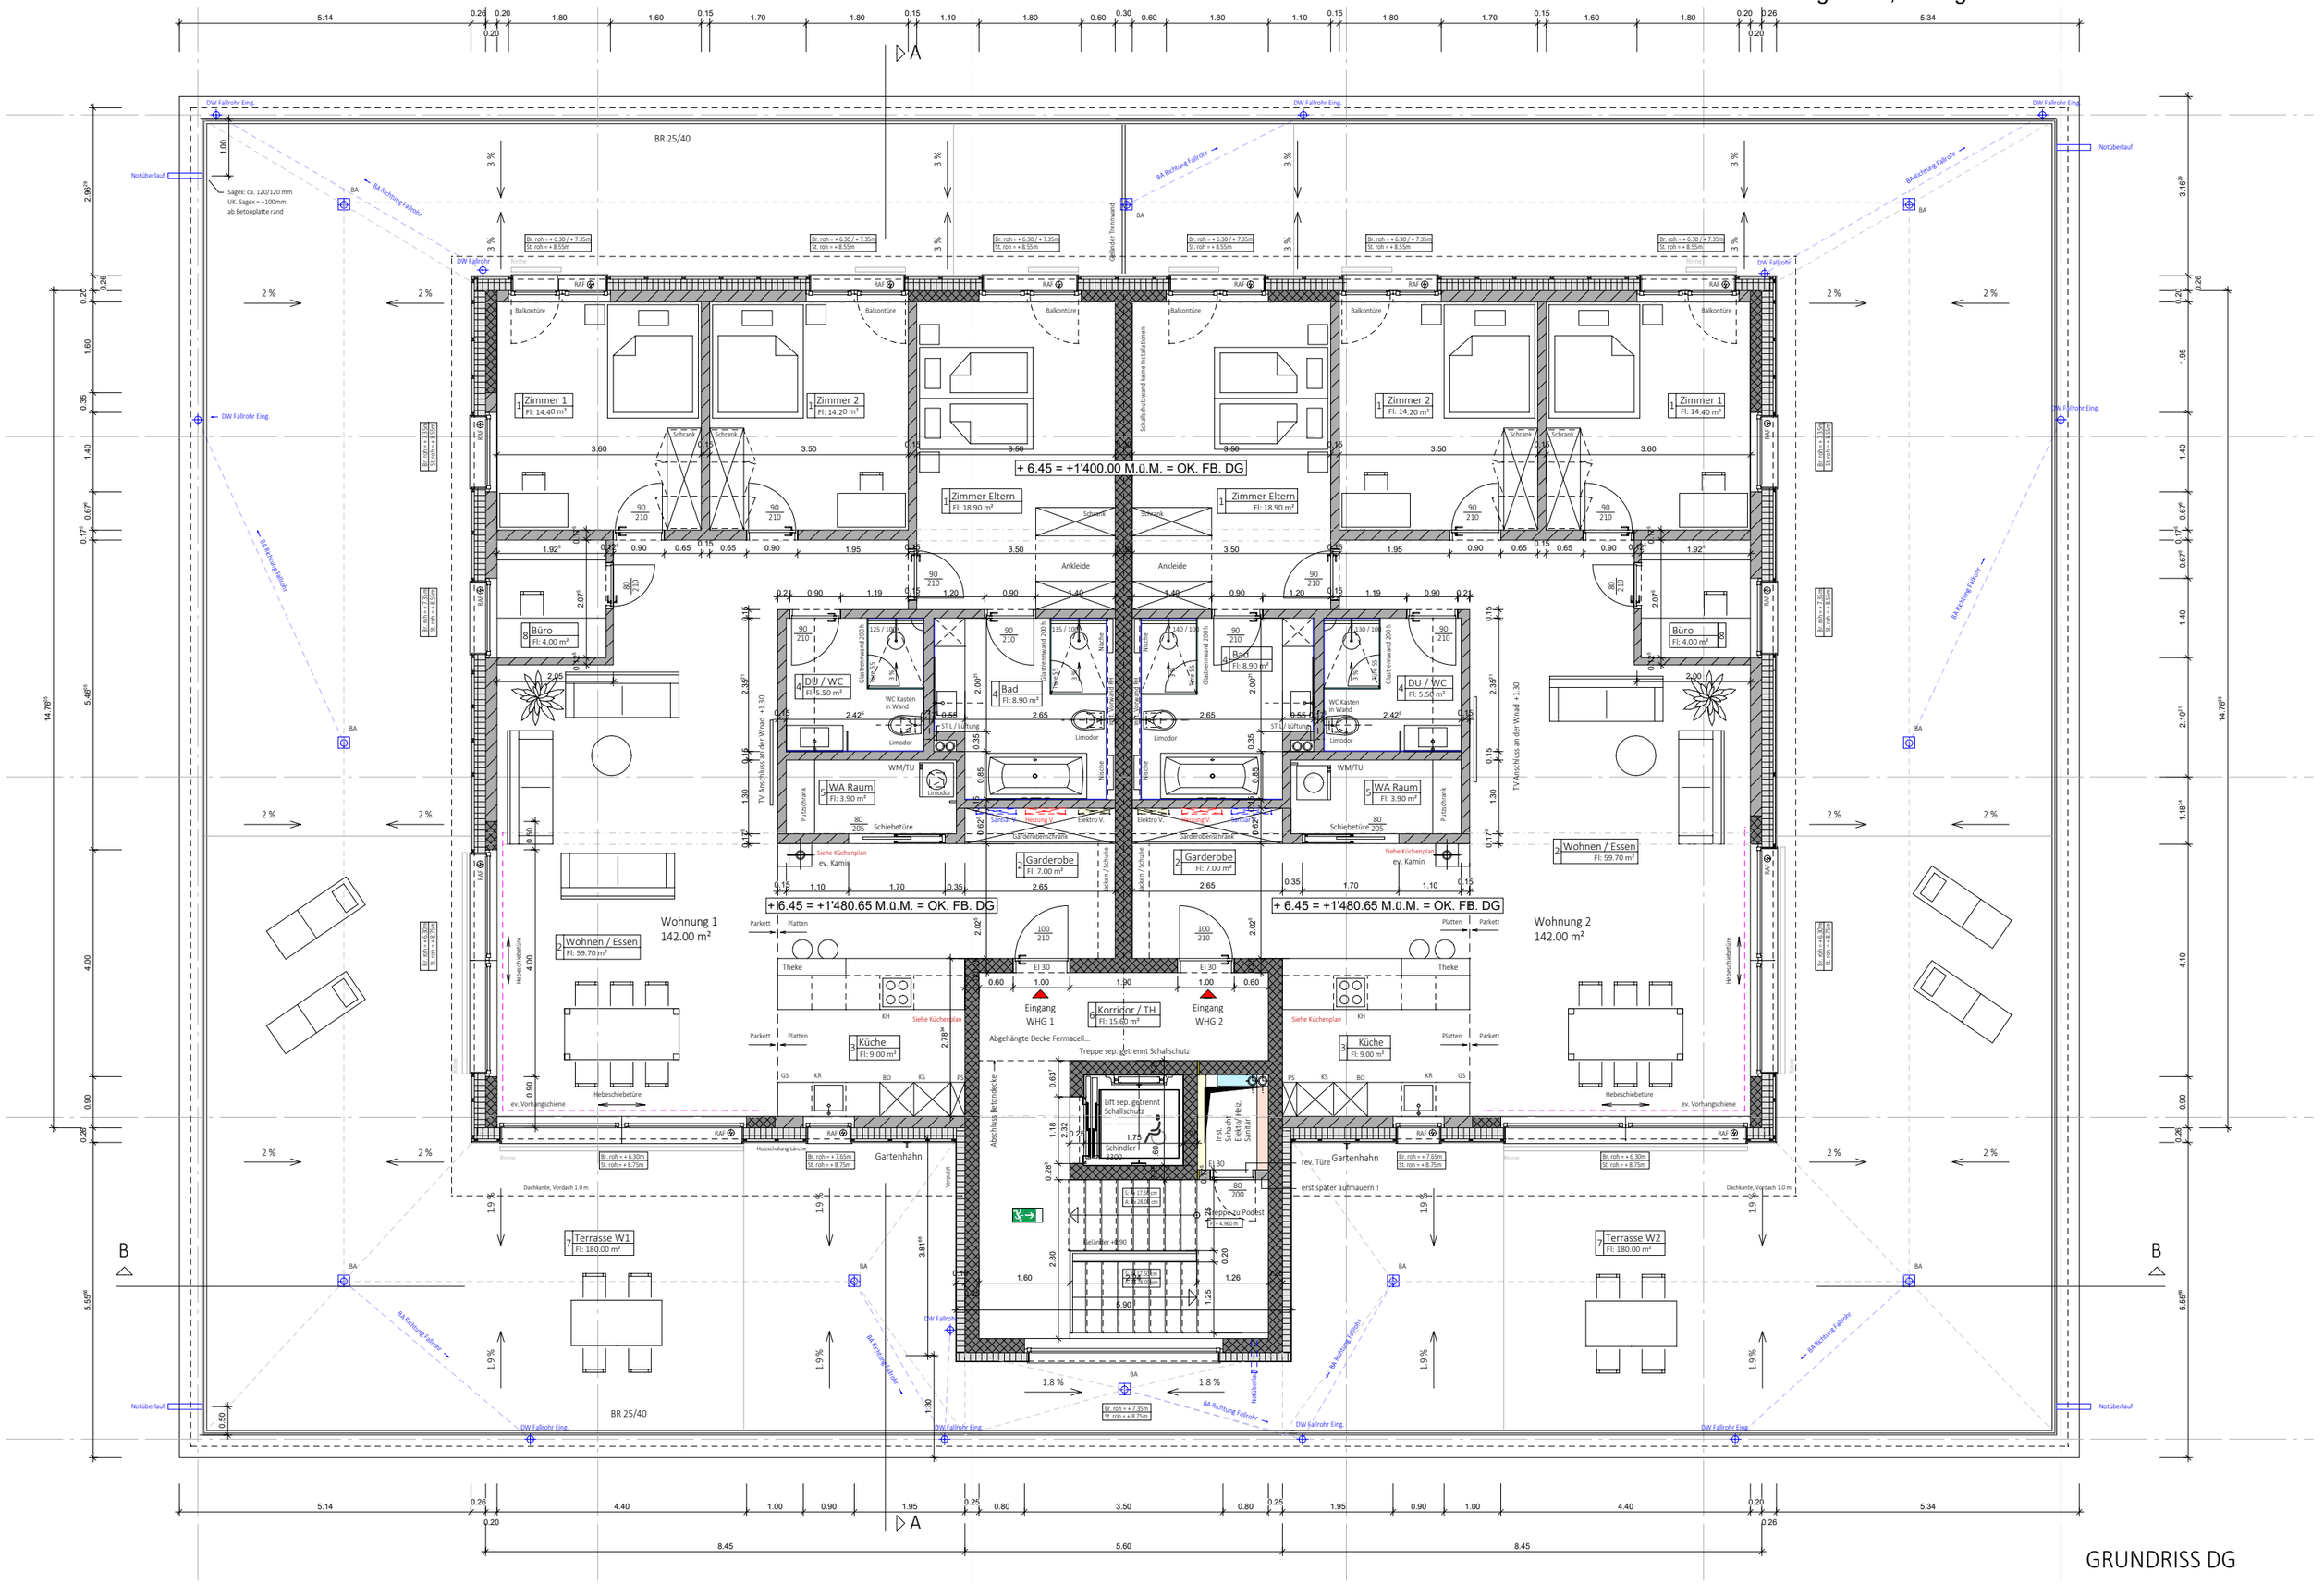

GRUNDRISS DG

bulfoni bauleitung gmbh / Stradun 197 / 7550 Scuol