KANTON GRAUBÜNDEN

GEMEINDE ZERNEZ

QUARTIERPLAN RUZÖN

VORPROJEKT QUARTIERSTRASSE TEILGEBIET RUZÖN III NORMALPROFIL 1:50

Vom Gemeindevorstand erlassen am 28.04.2014

Der Gemeindepräsident: ..... Der Aktuar: .....

RUZÖN 190, 7530 ZERNEZ
TEL. 081 861 24 07 , FAX 081 861 24 01
E-MAIL: zernez@caprez-ing.ch
MARCO MÜLLER

CAPREZ INGENIEURE AG

PROJEKTIERT:	GEZEICHNET:	FREIGABE:	DATUM:	FORMAT:	FILE NAME:	PLAN NR.
Haidegger	JAG		27.09.2013	30 X 63	pb000030.npl	210
INDEX:	GEZEICHNET:	FREIGABE:	DATUM:	ÄNDERUNG:		
						PROJEKT NR. 6.06.028

NORMALPROFIL 1:50

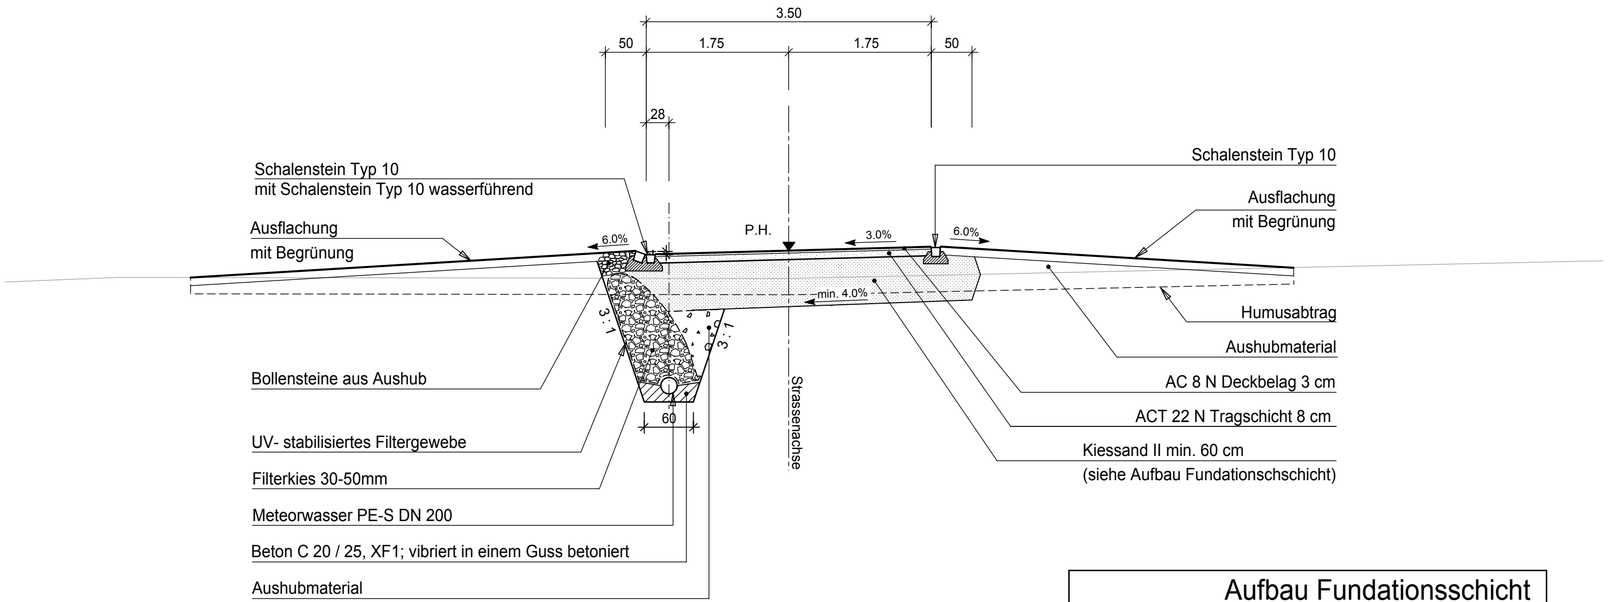

Aufbau Fundationsschicht

20 cm Kiessand II, Primärmaterial frostsicher
20 cm Kiessand II, Betonabbruch-Recycling frostsicher
20 cm Kiessand II, Mischabbruch-Recycling frostsicher