

QUARTIERPLAN  
RUZÖN

ERSCHLIESSUNGSPLAN VERKEHR  
TEILGEBIET RUZÖN II


SITUATION 1:500

Vom Gemeindevorstand erlassen am 17.11.2009

Der Gemeindepräsident: ..... Der Aktuar: .....

VIA SUJOT 5, 7530 ZERNEZ  
TEL. 081 861 24 07, FAX 081 861 24 01  
E-MAIL: zernezz@caprez-ing.ch  
ARTHUR DERUNGS + MARCO MÜLLER


**CAPREZ**  
INGENIEURE AG

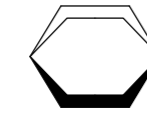

PROJEKTIRT:	GEZEICHNET:	FREIGABE:	DATUM:	FORMAT:	FILE NAME:	PLAN NR.
Müller	Haidegger		05.11.2009	60 x 84	pb000125.npl	<b>105</b>
INDEX:	GEZEICHNET:	FREIGABE:	DATUM:	ÄNDERUNG:		PROJEKT NR. 6.06.028

LEGENDE

- Einzugsgebiet QP Ruzön, Teilgebiet Ruzön II
- Erschliessungsstrasse
- Quartierstrasse
- Einfahrten möglich
- keine Einfahrten und Bepflanzungen
- Öffentlicher Fussweg
- öffentlicher Parkplatz
- Baulinie
- Ausgangspunkt PP NR. 601  
Koordinaten: 803 101.431, 175 179.756, 1478.073

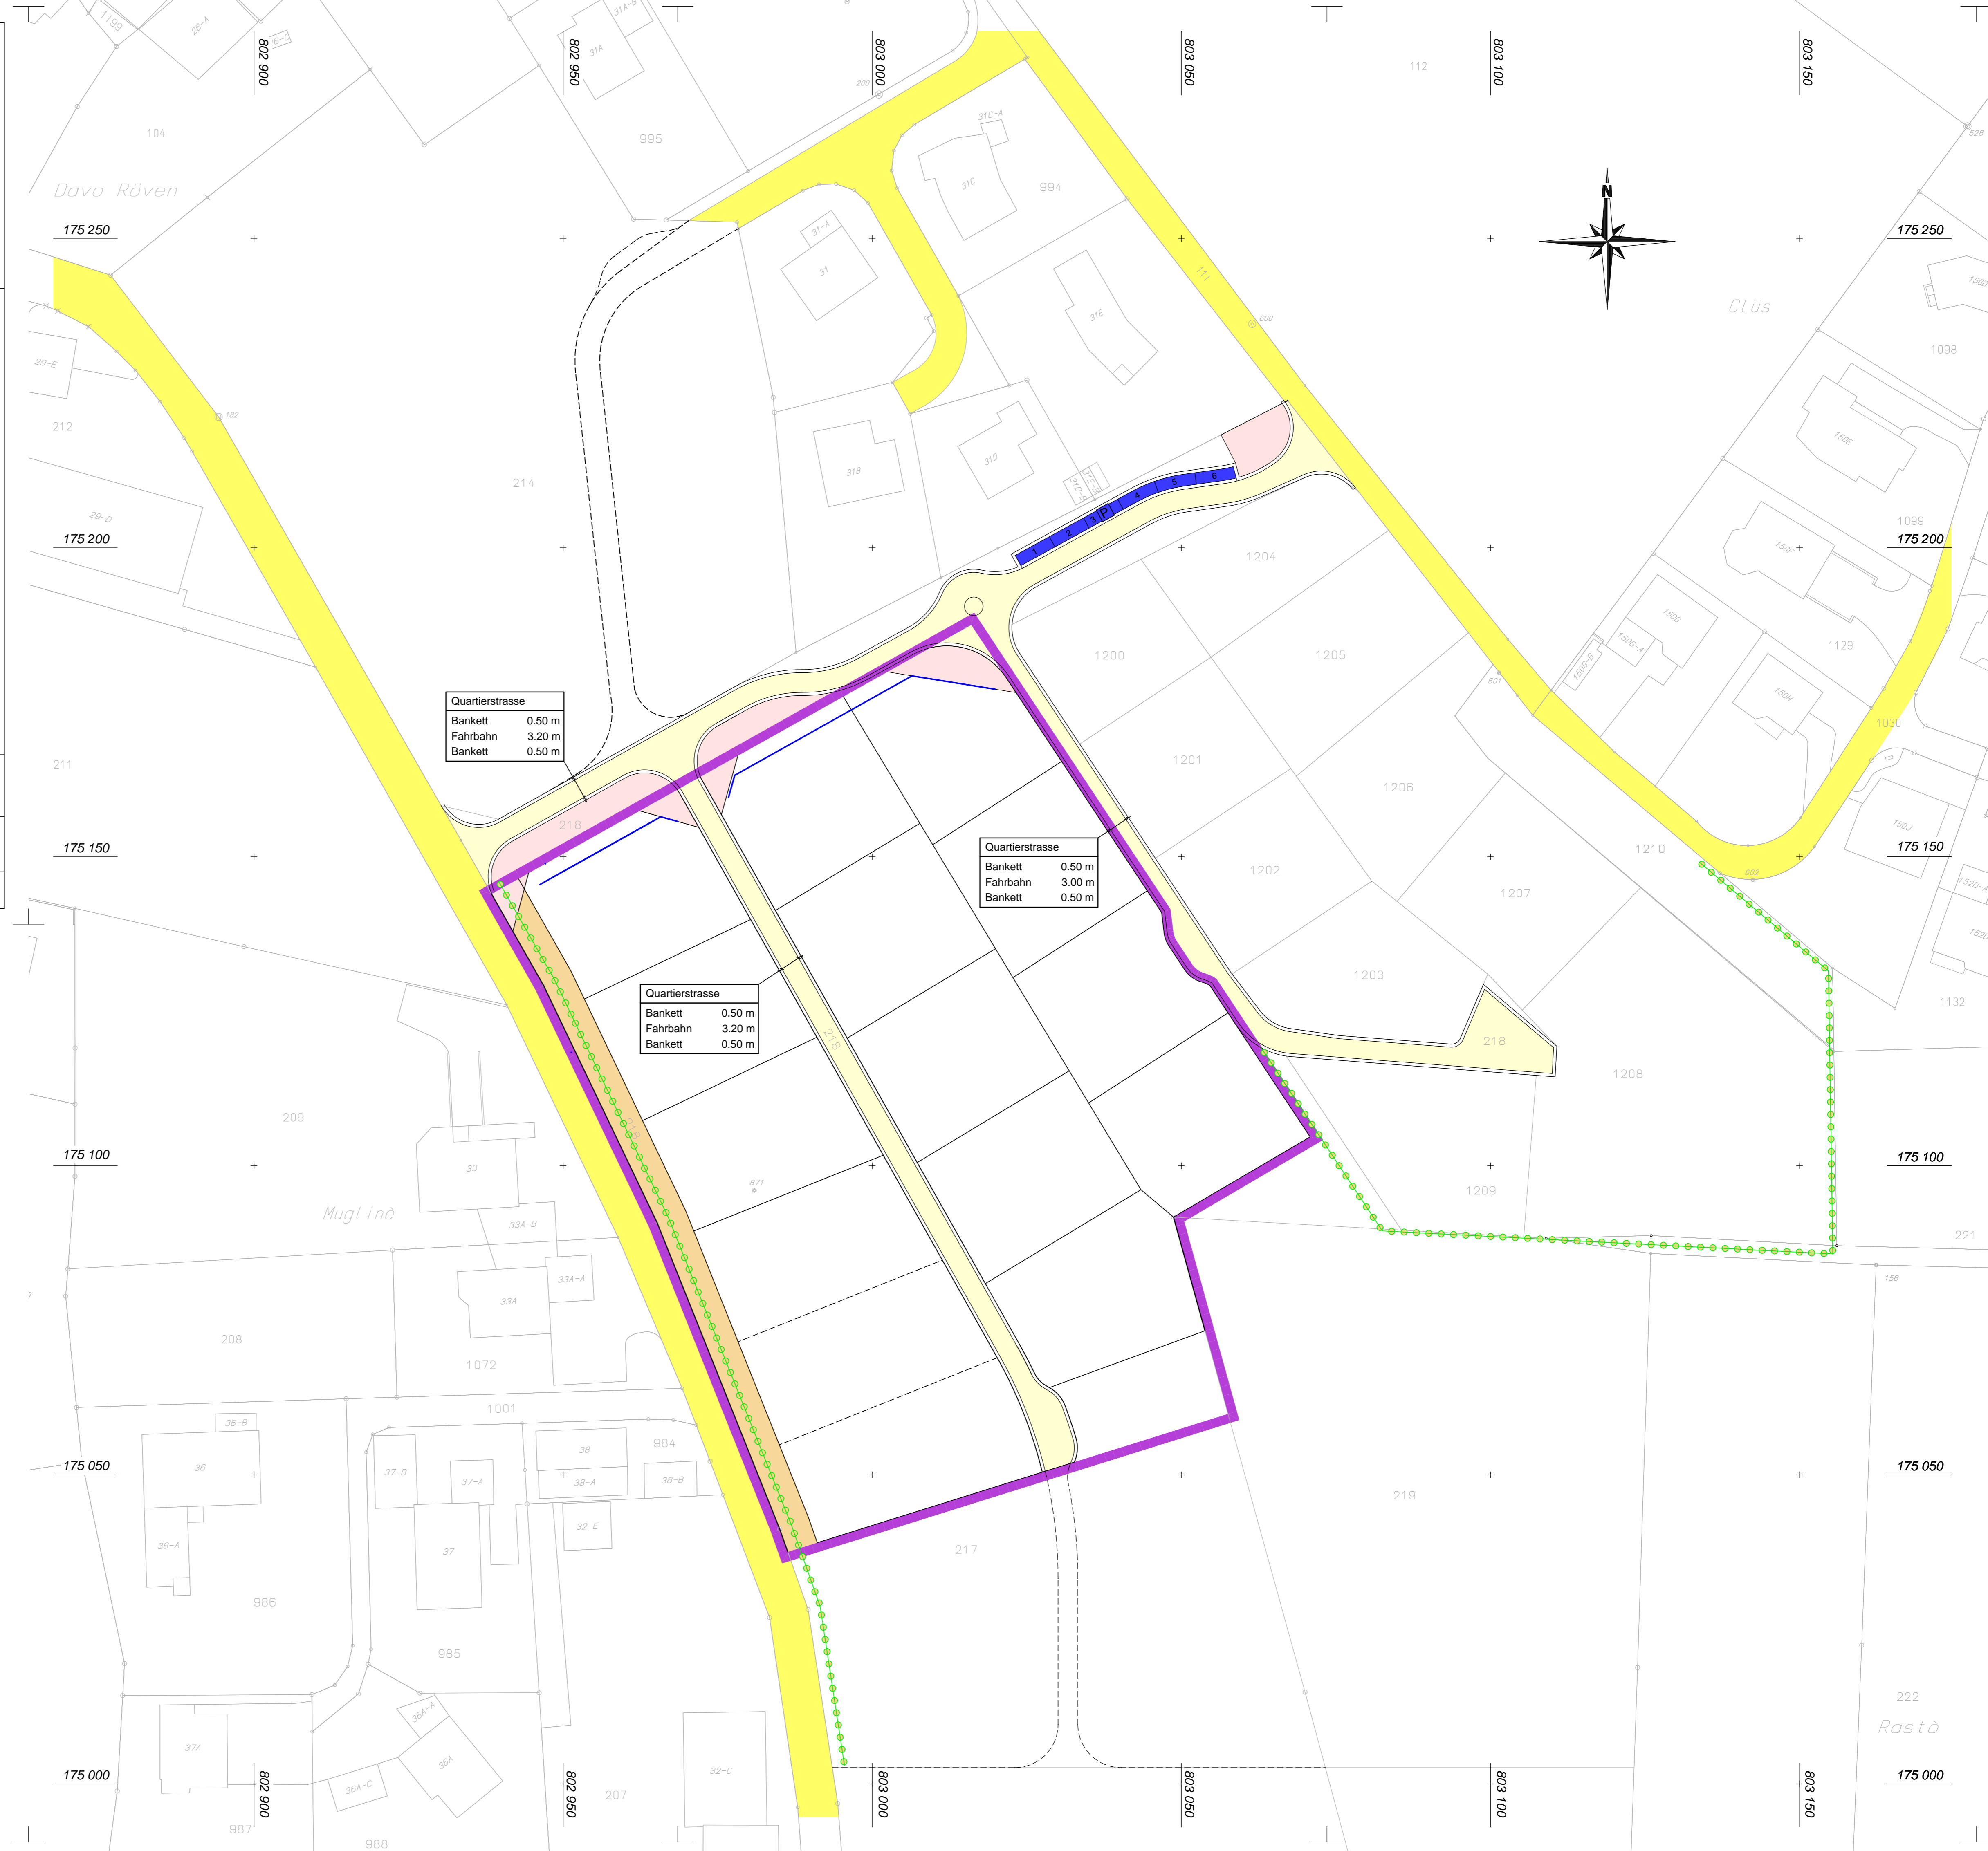

Quartierstrasse	
Bankett	0.50 m
Fahrbahn	3.20 m
Bankett	0.50 m

Quartierstrasse	
Bankett	0.50 m
Fahrbahn	3.00 m
Bankett	0.50 m

Quartierstrasse	
Bankett	0.50 m
Fahrbahn	3.20 m
Bankett	0.50 m