

**QUARTIERPLAN  
 RUZÖN**

VORPROJEKT ERSCHLIESSUNGSSTRASSE  
 TEILGEBIET RUZÖN II

LÄNGENPROFIL 1:200/100


**ÖFFENTLICHE AUFLAGE**  
 17.09.2009 -17.10.2009

Vom Gemeinderat erlassen am .....

Der Gemeindepräsident: ..... Der Aktuar: .....

VIA SUOT 5, 7530 ZERNEZ TEL. 081 861 24 07, FAX 081 861 24 01 E-MAIL: zernezz@caprez.ing.ch ARTHUR DERUNGS + MARCO MÜLLER						<b>CAPREZ</b> INGENIEURE AG		 <b>109</b> PROJEKT NR. 6.06.028
PROJEKTERT: Müller	GEZEICHNET: Mis	FREIGABE:	DATUM: 14.09.2009	FORMAT: 45 x 126	FILE NAME: pb000129.npl			
INDEX:	GEZEICHNET:	FREIGABE:	DATUM:	ÄNDERUNG:				

Projekt  
 Quartierschliessung  
 Ruzön 2008

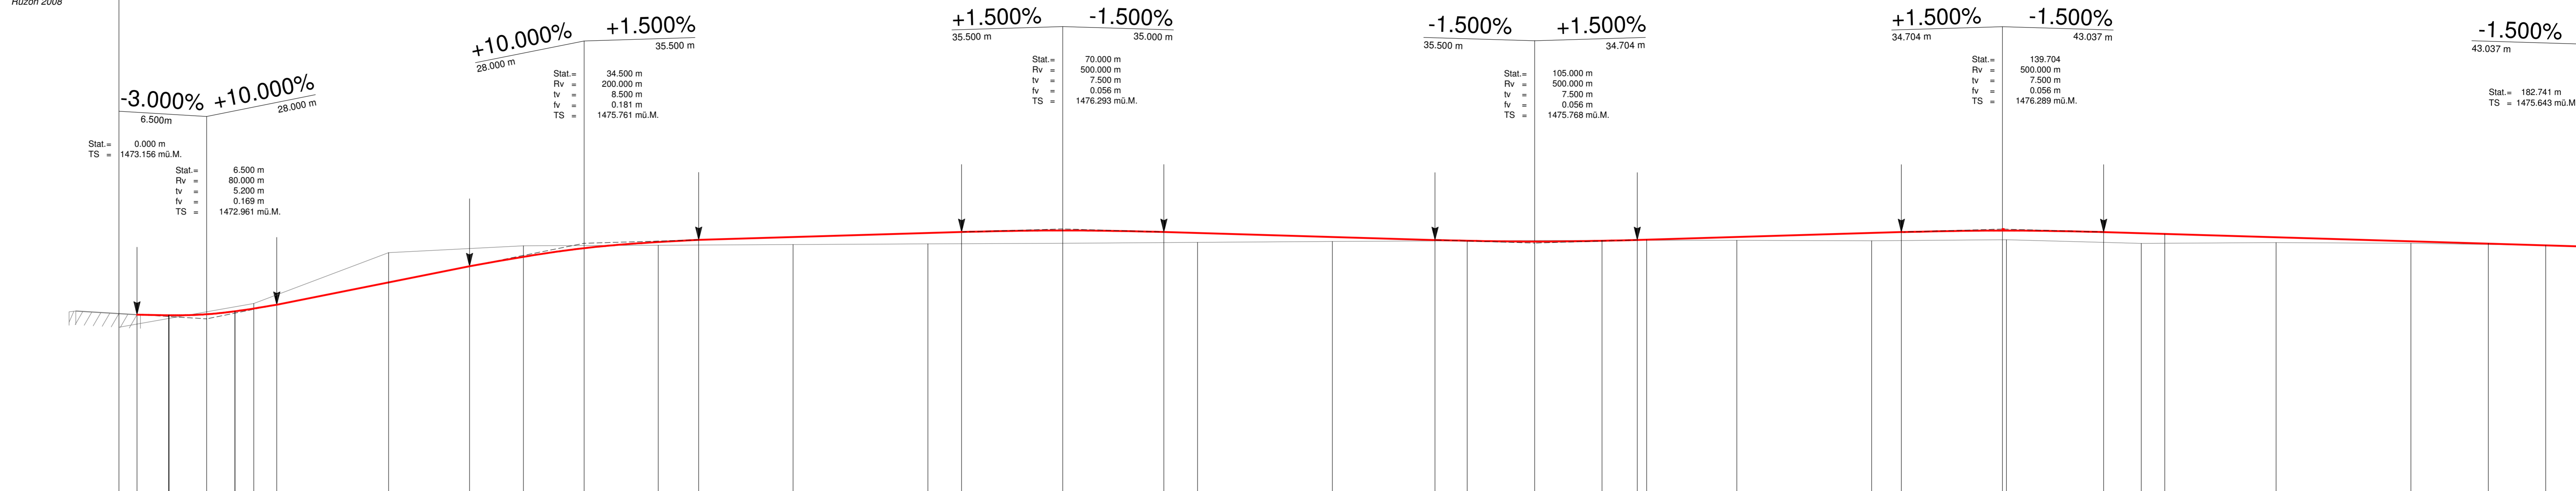

Horizont 1465.00

Stationierung	0.000	1.300	3.700	6.500	10.000	11.700	13.584	20.000	26.500	30.000	35.000	40.000	43.500	50.000	60.000	62.500	70.000	77.500	80.000	90.000	97.500	100.000	105.000	110.000	112.500	113.910	120.000	130.000	132.204	139.704	140.000	147.204	150.000	151.740	160.000	170.000	175.741	180.000	182.741			
Geländehöhen	1472.648	1473.156	1473.081	1473.130	1473.531	1473.829	1473.481	1473.870	1474.311	1475.412	1474.911	1475.666	1475.250	1475.899	1475.813	1476.143	1476.181	1475.799	1476.237	1475.796	1476.143	1475.993	1475.893	1475.824	1475.881	1475.849	1475.811	1475.890	1475.870	1475.893	1475.854	1476.143	1476.233	1476.233	1476.177	1476.135	1476.108	1475.984	1475.984	1475.758	1475.643	1475.643
Projekthöhen	1473.117	1473.117	1473.081	1473.130	1473.531	1473.829	1473.481	1473.870	1474.311	1475.412	1474.911	1475.666	1475.250	1475.899	1475.813	1476.143	1476.181	1475.799	1476.237	1475.796	1476.143	1475.993	1475.893	1475.824	1475.881	1475.849	1475.811	1475.890	1475.870	1475.893	1475.854	1476.143	1476.233	1476.233	1476.177	1476.135	1476.108	1475.984	1475.984	1475.758	1475.643	1475.643

