KANTON GRAUBÜNDEN

GEMEINDE ZERNEZ

QUARTIERPLAN CLÜS

GROBERSCHLIESSUNGSPLAN VER- UND ENTSORGUNG

SITUATION 1:200

ÖFFENTLICHE AUFLAGE
20.09.2007 -19.10.2007

Vom Gemeindevorstand erlassen am .....

Der Gemeindepräsident: ..... Der Aktuar: .....

VIA BUDT 5, 7530 ZERNEZ
TEL 081 861 24 07 FAX 081 861 24 01
E-MAIL: zernez@caprez.ch
ARTHUR DERUNGS + MARCO MÜLLER
CAPREZ INGENIEURE AG
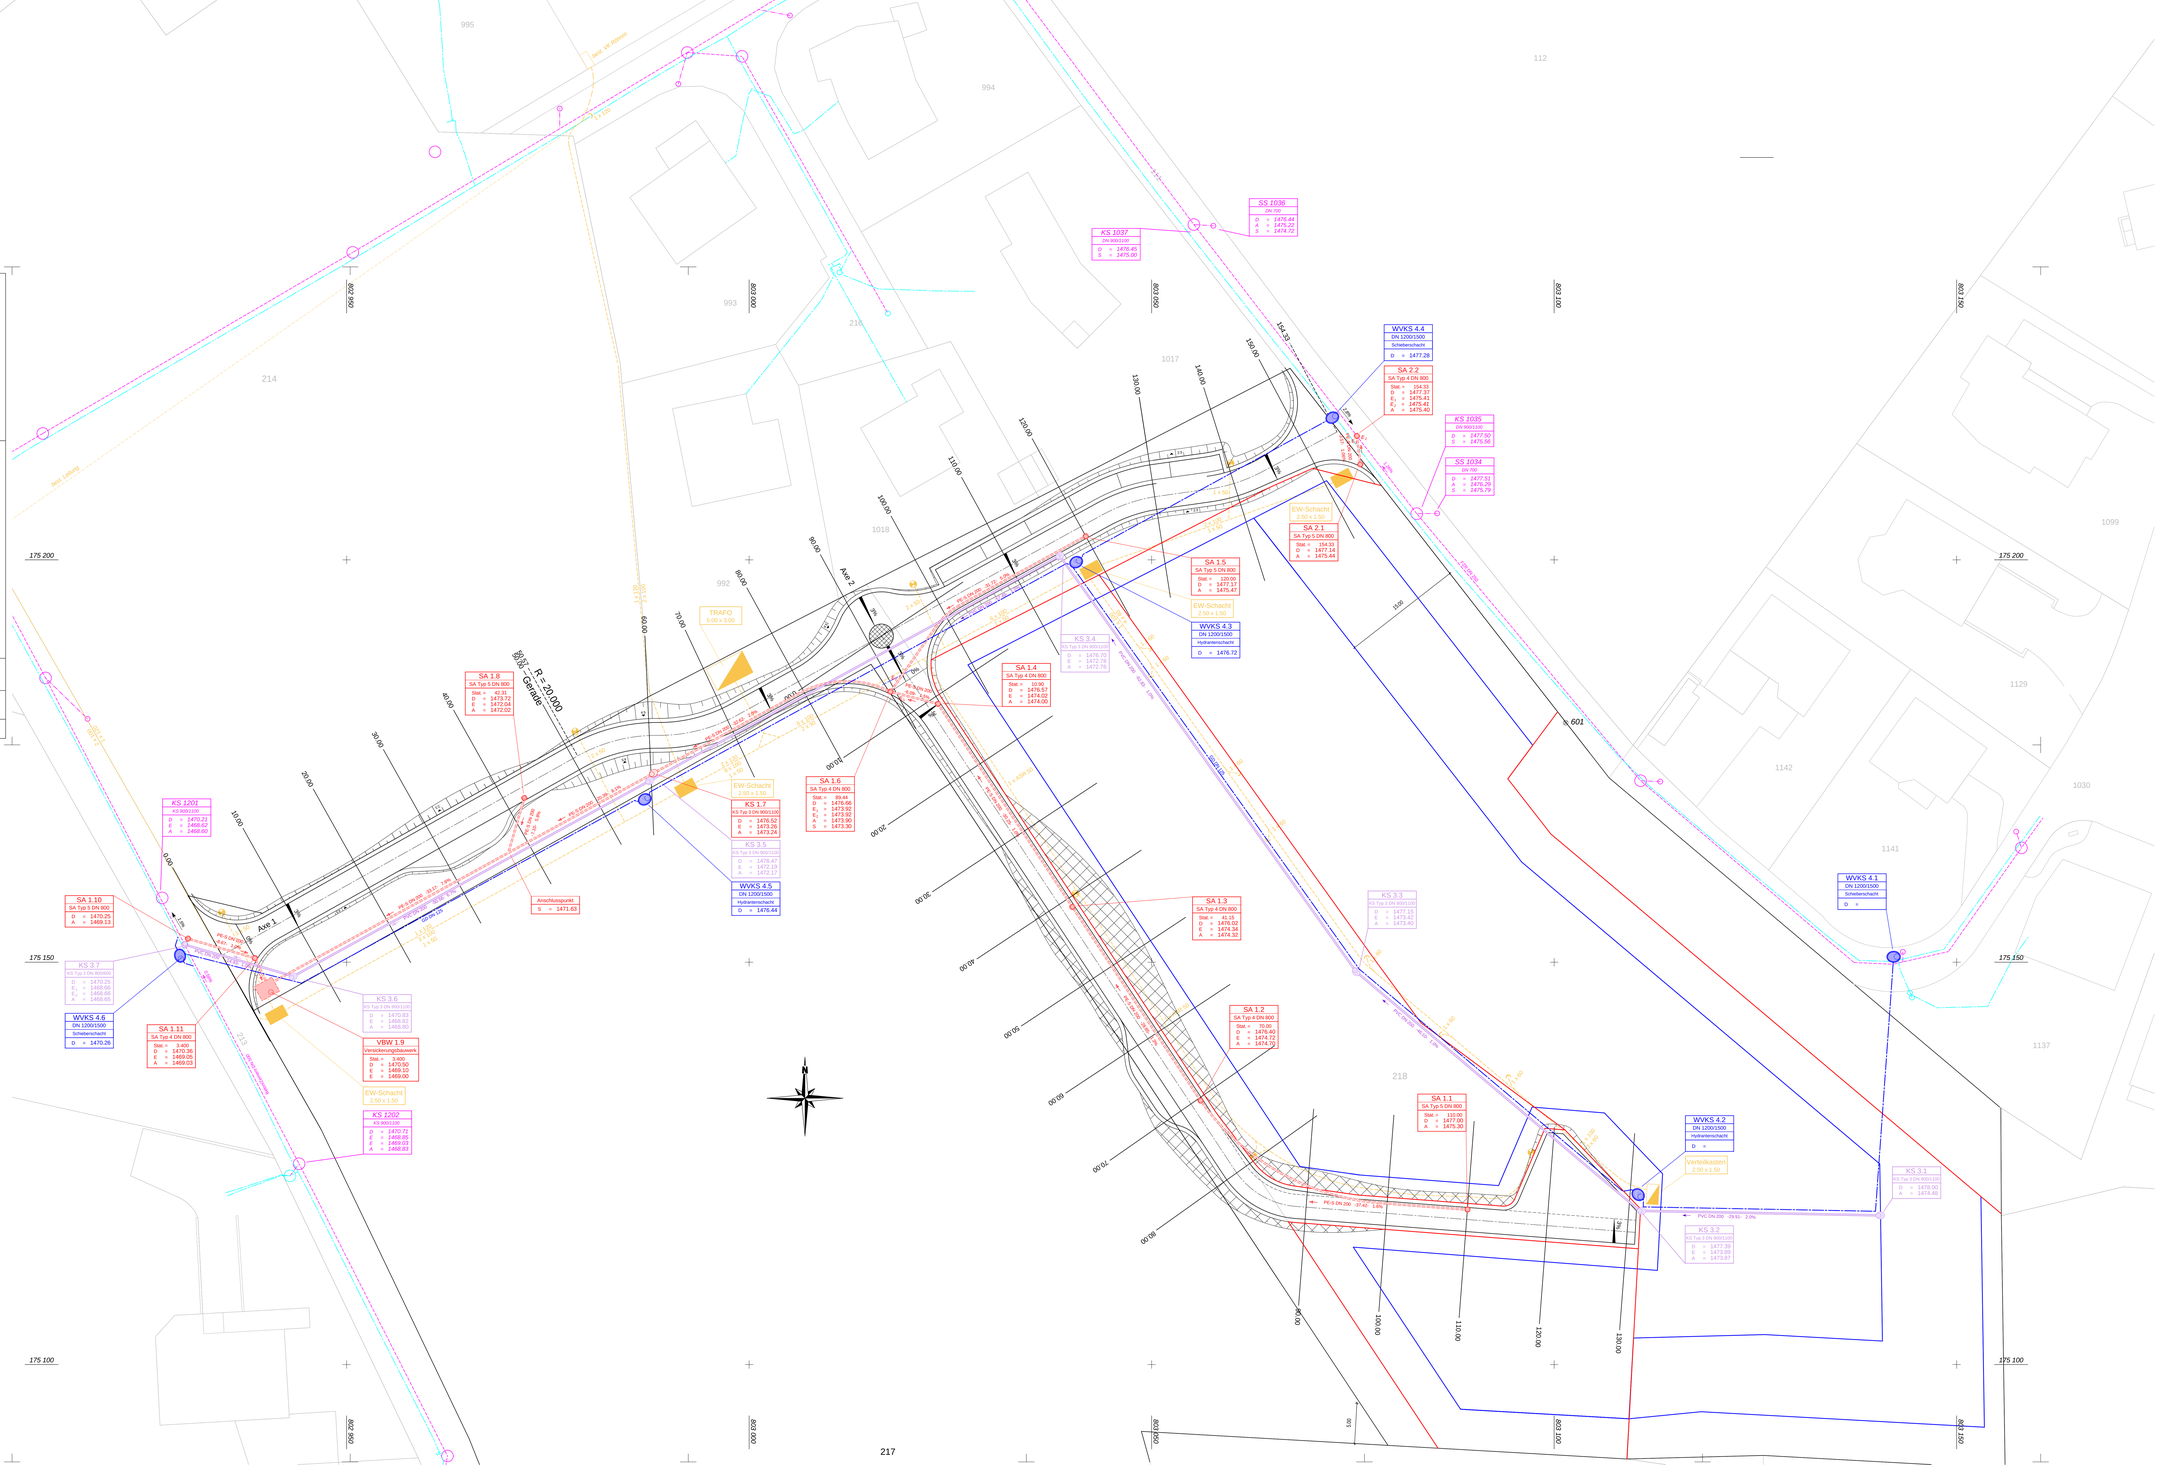
PROJEKTIERT:	GEZEICHNET:	FREIGABE:	DATUM:	FORMAT:	PLAN NR.
Müller	Mischol		20.09.2007	75 x 147	5
INDEX:	GEZEICHNET:	FREIGABE:	DATUM:	ÄNDERUNG:	PROJEKT NR.
					6.06.028