

QUARTIERPLAN RUZÖN

ERSCHLIESSUNGSPLAN VERKEHR TEILGEBIET RUZÖN III SITUATION 1:500


Vom Gemeindevorstand erlassen am 28.04.2014

Der Gemeindepräsident: Der Aktuar:

RUZÖN 190, 7530 ZERNEZ TEL. 081 861 24 07, FAX 081 861 24 01 E-MAIL: zernez@caprez-ing.ch MARCO MÜLLER					
CAPREZ					
INGENIEURE AG					
PROJEKTERT: Müller	GEZEICHNET: Haidegger	FREIGABE:	DATUM: 13.09.2013	FORMAT: 60 x 84	FILE NAME: pb000025.npl
INDEX:	GEZEICHNET:	FREIGABE:	DATUM:	ÄNDERUNG:	PLAN NR. 205
					PROJEKT NR. 6.06.028-03

LEGENDE

- Einzugsgebiet QP Ruzön, Teilgebiet Ruzön III
 - Erschliessungsstrasse
 - Quartierstrasse
 - Unterhaltszufahrt Gemeinde
 - Einfahrten möglich
 - keine Einfahrten, Bauten, Bepflanzungen und Einfriedungen
 - Kehrichtsammelstelle
 - Öffentlicher Fussweg
 - Öffentlicher Parkplatz
 - Baulinie
 - Ausgangspunkt PP NR. 601
- Koordinaten: 803 101.431, 175 179.756, 1478.073

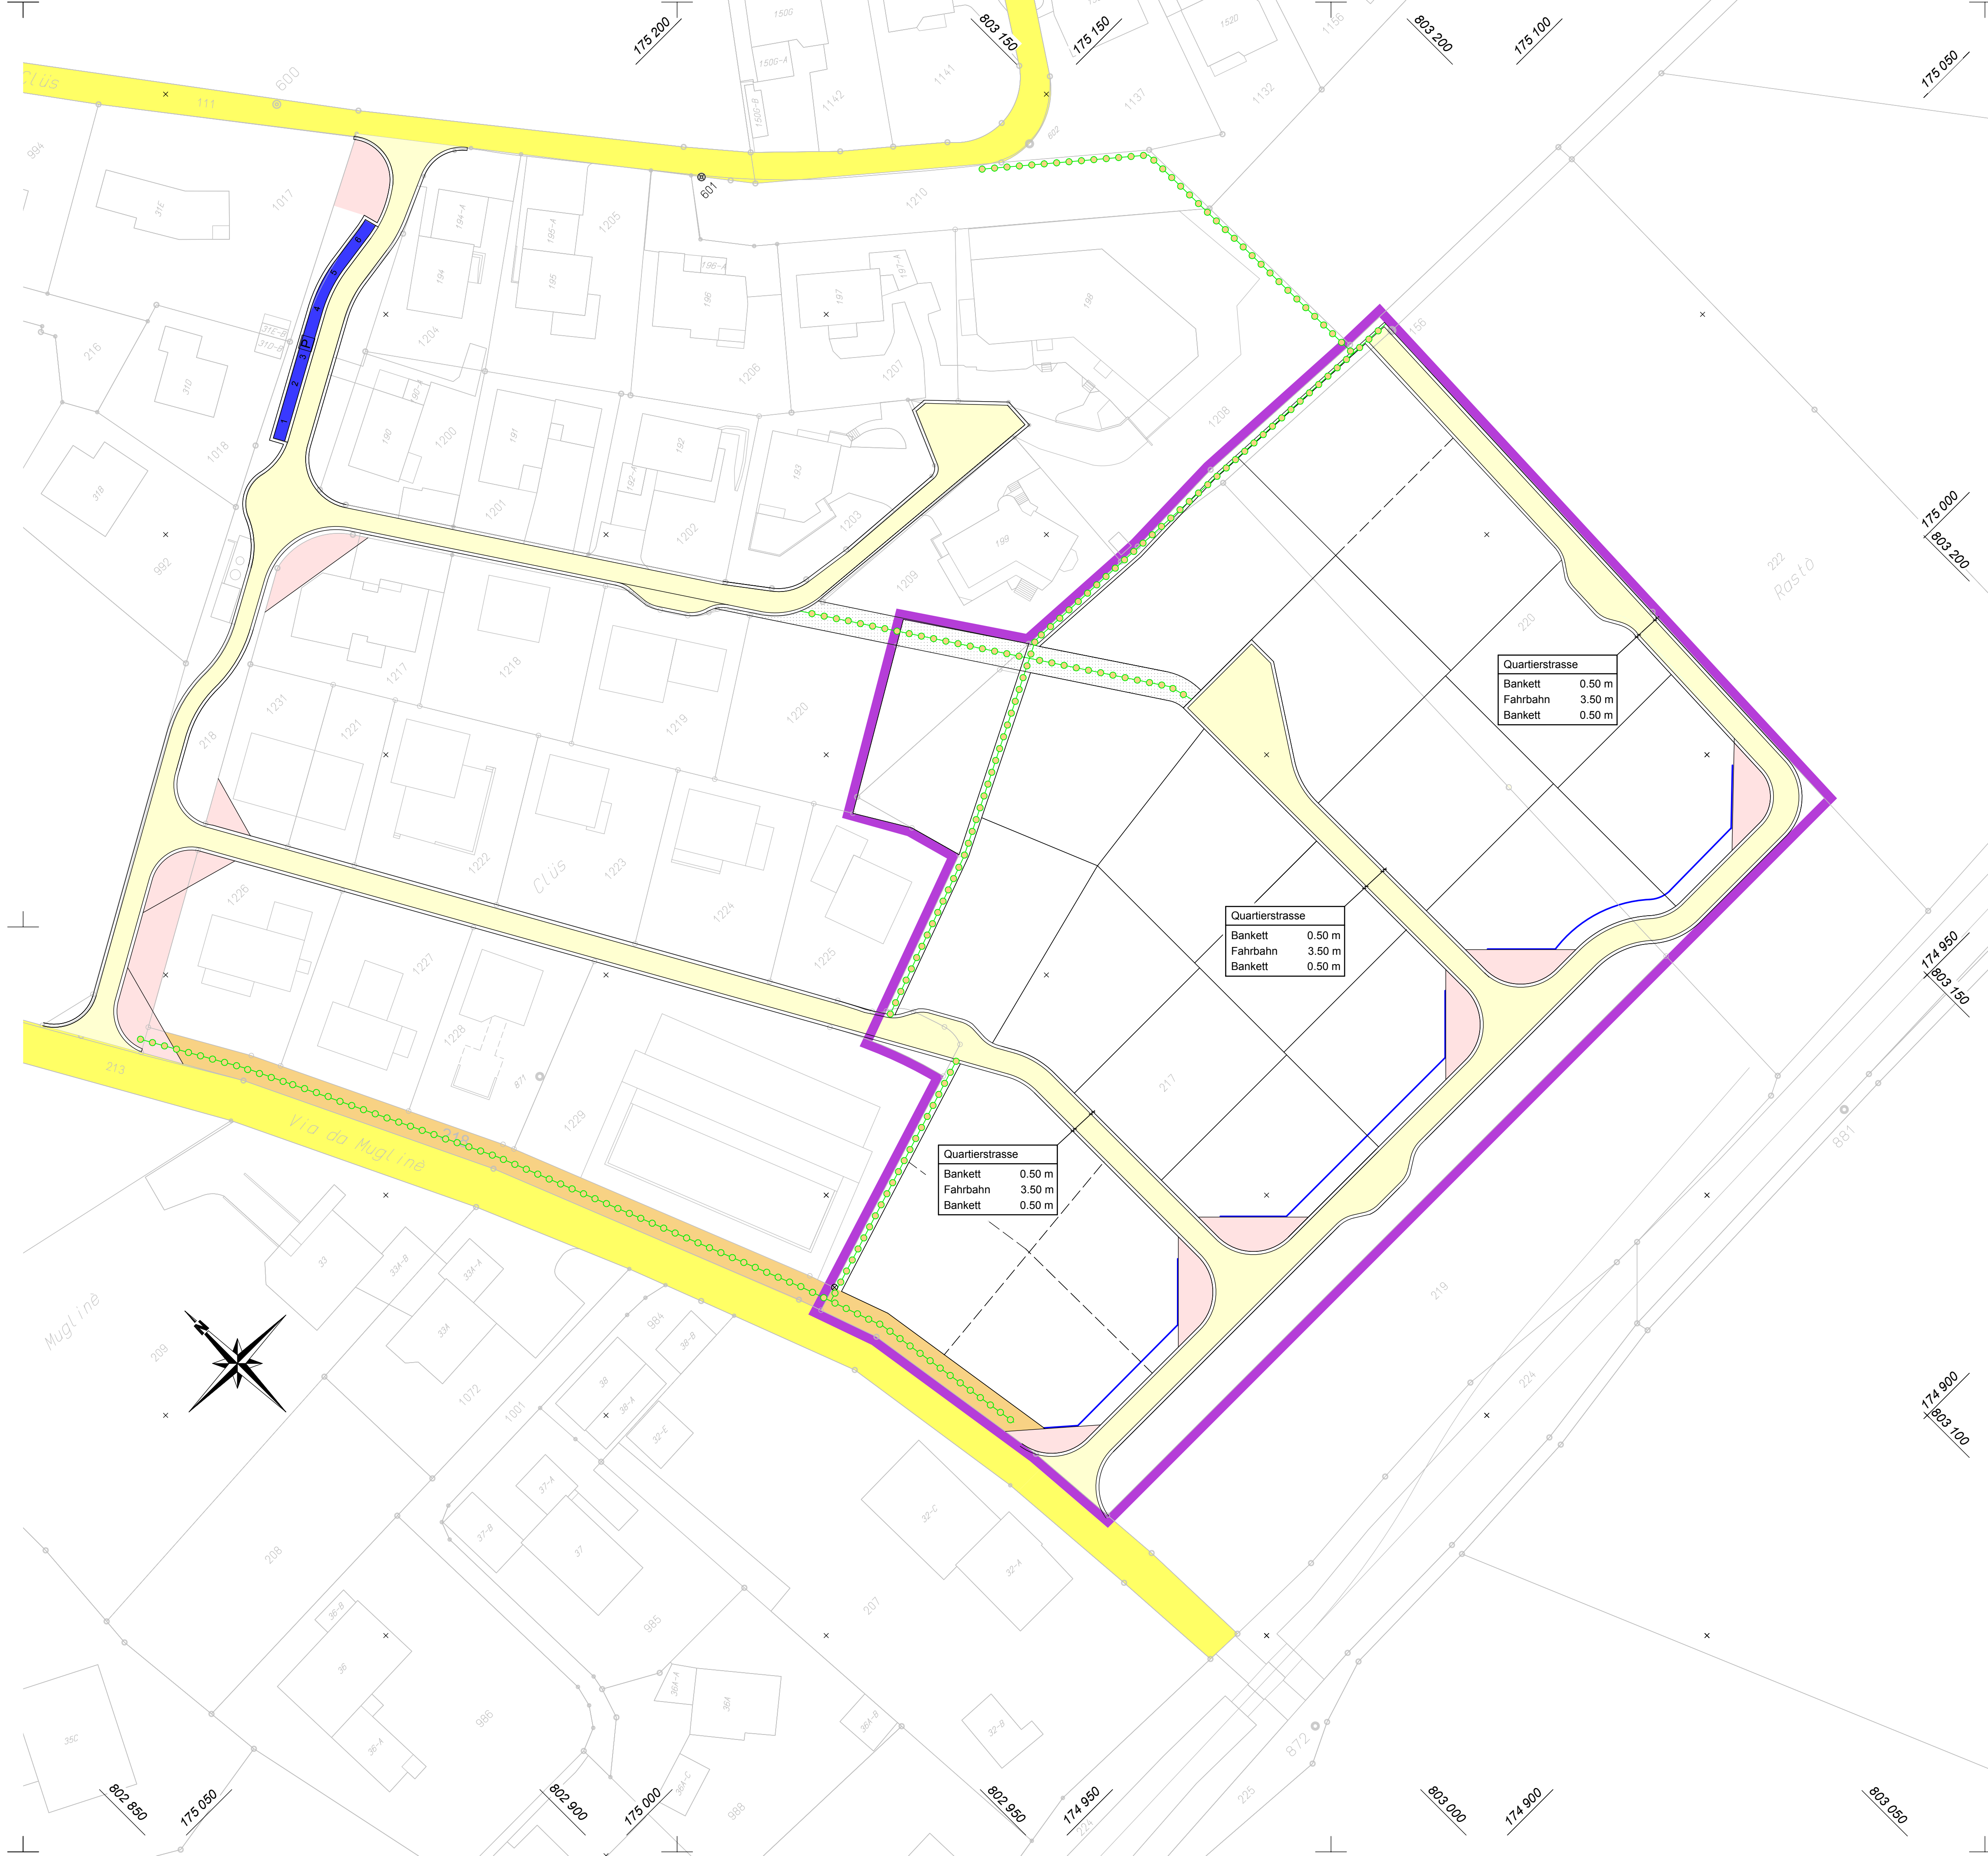

Quartierstrasse	
Bankett	0.50 m
Fahrbahn	3.50 m
Bankett	0.50 m

Quartierstrasse	
Bankett	0.50 m
Fahrbahn	3.50 m
Bankett	0.50 m

Quartierstrasse	
Bankett	0.50 m
Fahrbahn	3.50 m
Bankett	0.50 m